

PROGETTO LETSGO GIGLIO Less alien species in the Tuscan Archipelago: new actions to protect Giglio island habitats LIFE18 NAT/IT/000828

A4 PREPARATORY ACTIONS FOR INTERVENTIONS ON DISCOGLOSSUS SARDUS:

REALIZZAZIONE DI VASCHE ARTIFICIALI PER FAVORIRE LA RIPRODUZIONE DEL DISCOGLOSSO NELL'ISOLA DEL GIGLIO



PROGETTO ESECUTIVO

Tavola 2 – Elaborati grafici

Progettisti:

NEMO srl Dott. For. Michele Angelo Giunti Dott. Nat. Fabrizio Bartolini	IRIS sas Ing. Maurizio Bacci Ing. Stefano Corsi
---	---

giugno 2021


Progetto di realizzazione di vasche artificiali per la riproduzione del discoglosso nell'Isola del Giglio
PROGETTO ESECUTIVO

Planimetrie stato attuale e di progetto, sezioni e particolari costruttivi
Sito 01 - MORTOLETO




Planimetria stato di fatto

1:100

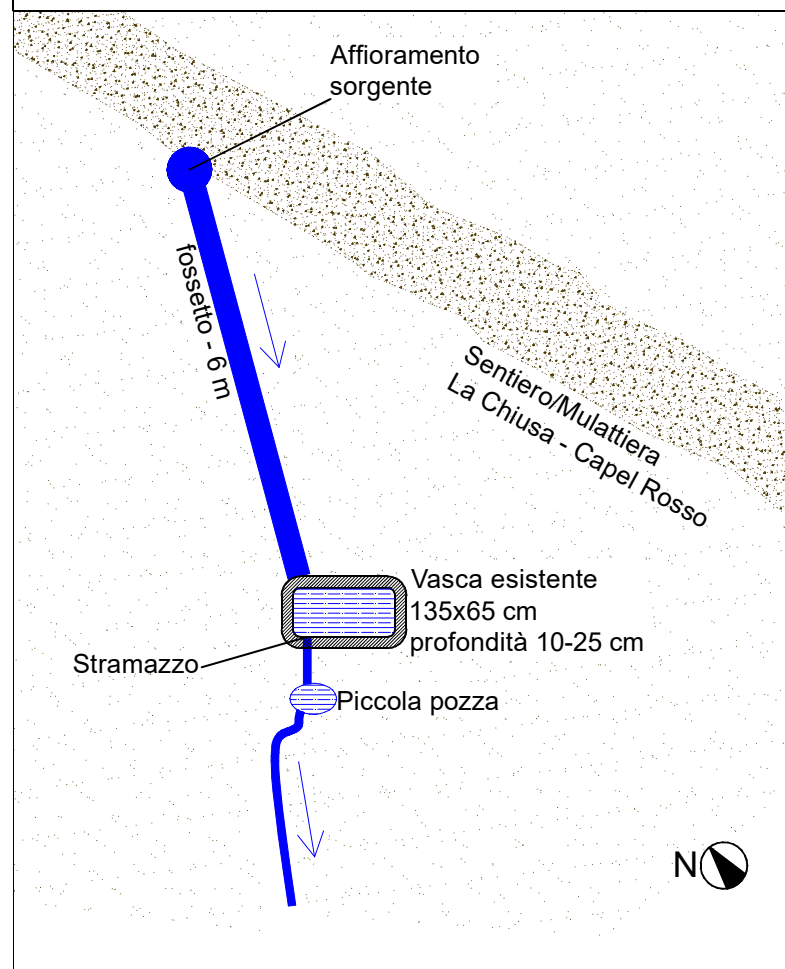


Planimetria stato di progetto

1:100

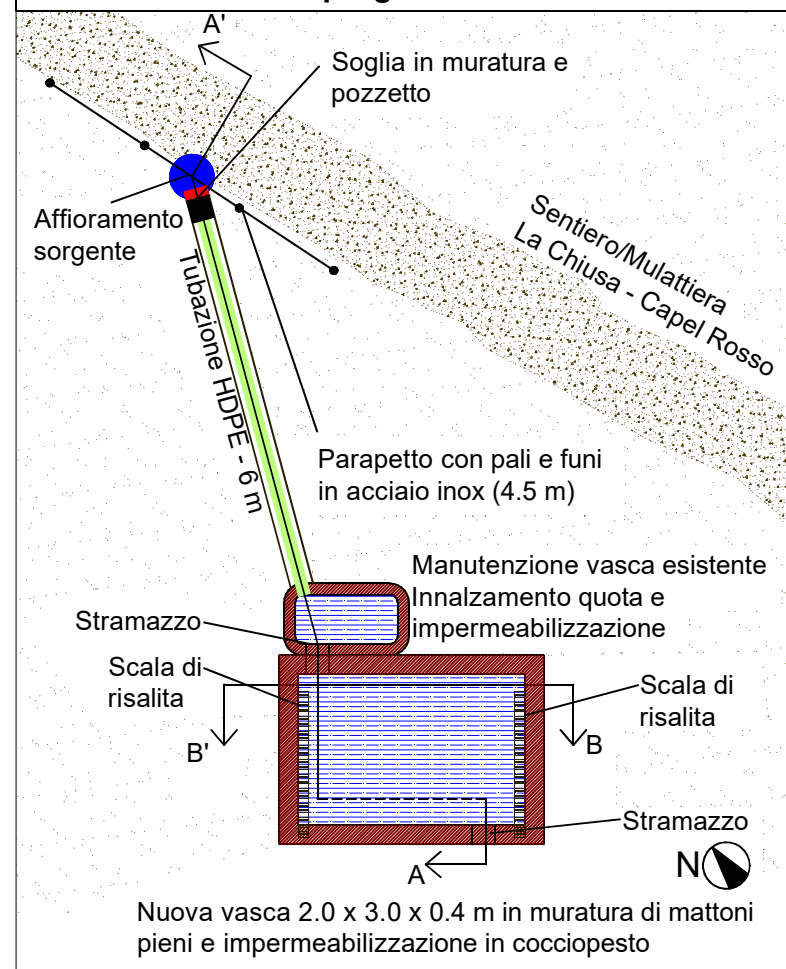



Sezione B-B'

1:20

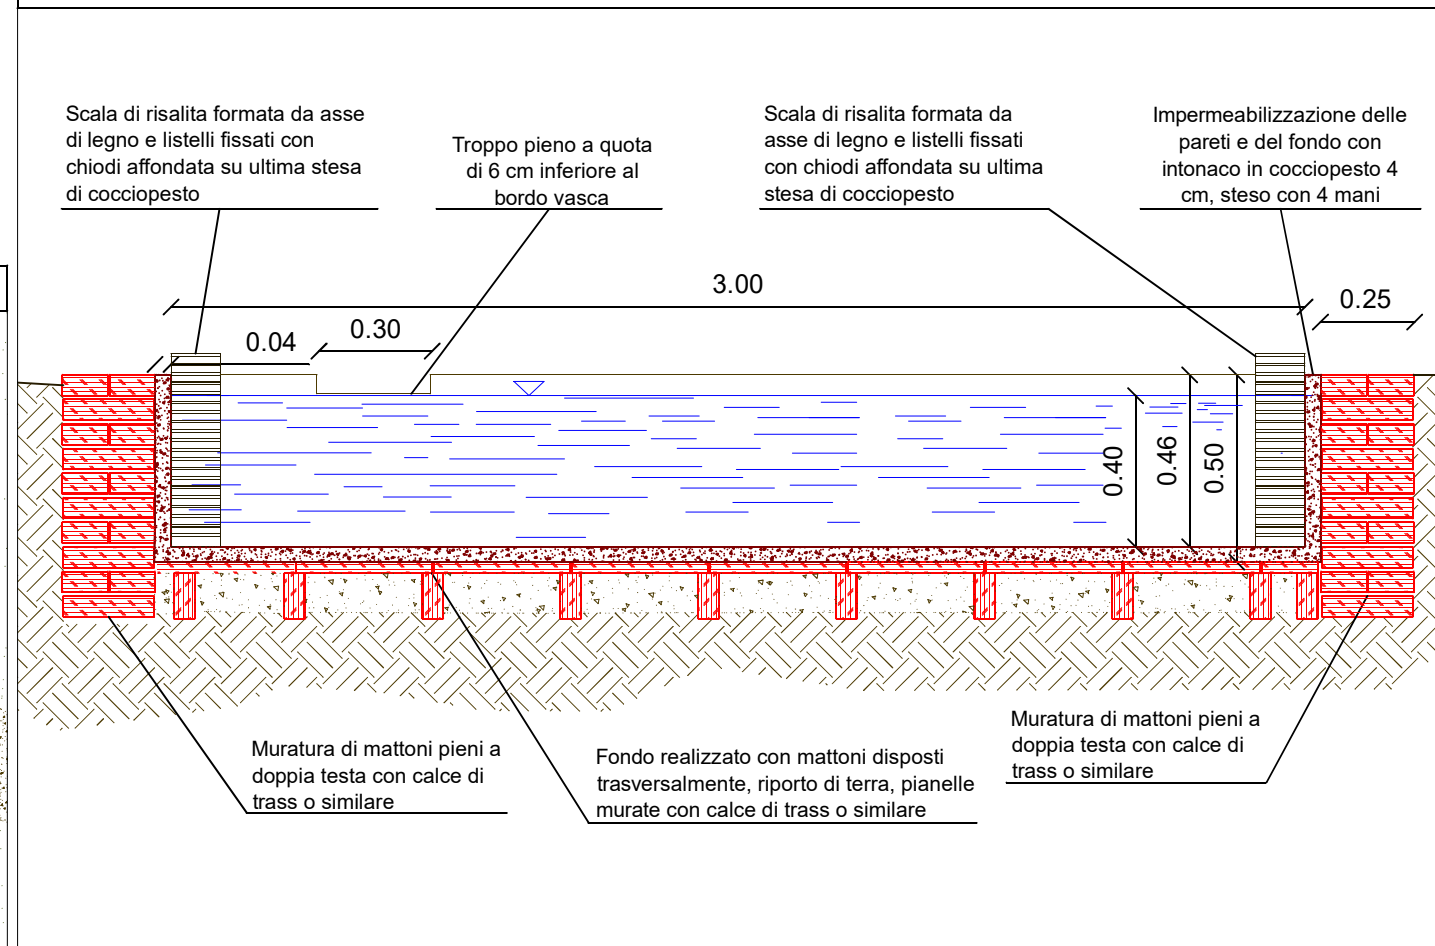






Sezione A-A'

1:20

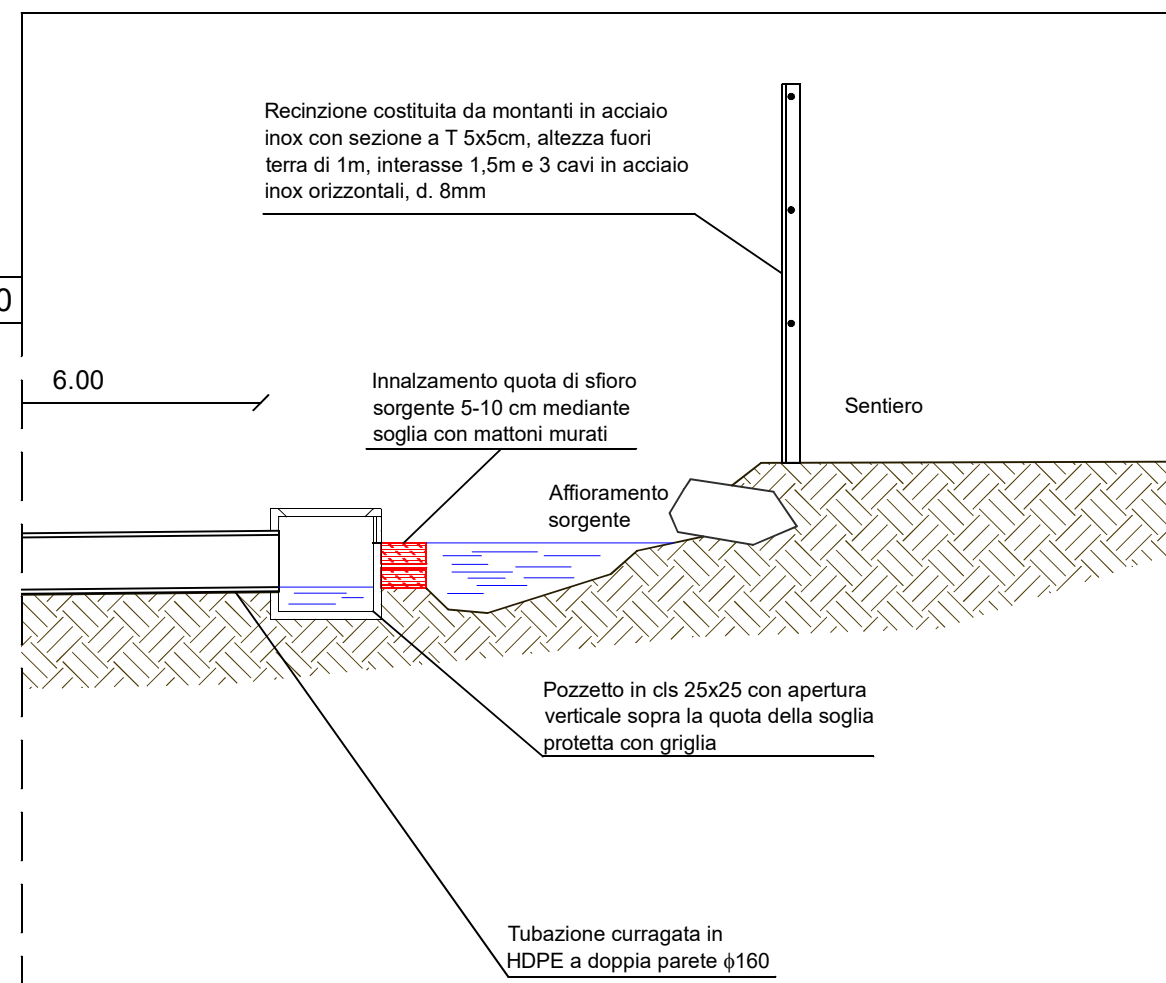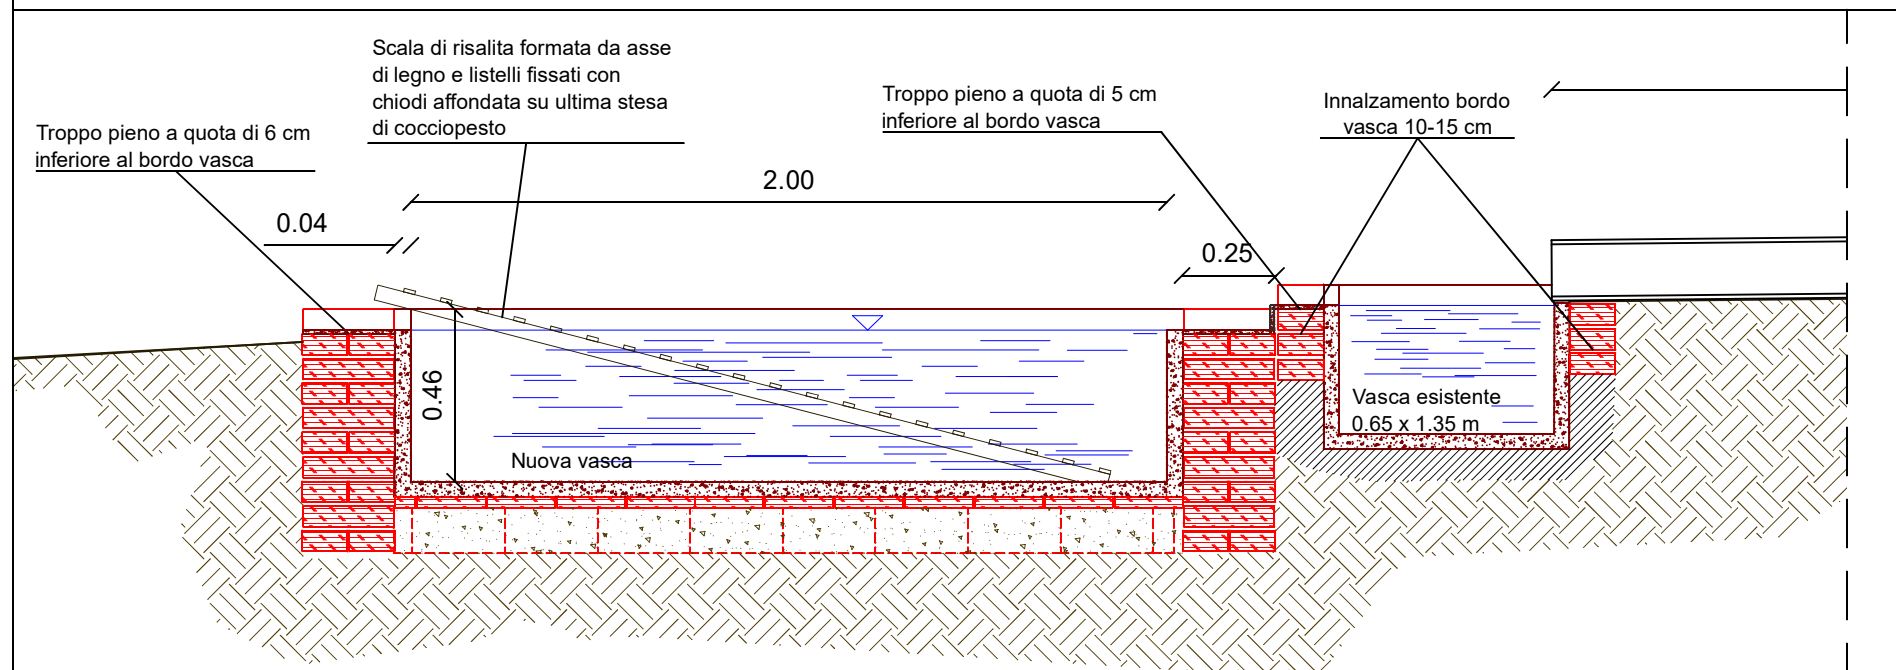

Progetto di realizzazione di vasche artificiali per la riproduzione del discoglossio nell'Isola del Giglio
PROGETTO ESECUTIVO

Planimetrie stato attuale e di progetto, sezioni e particolari costruttivi
Sito 02 - VALLE DI PIETRABUONA

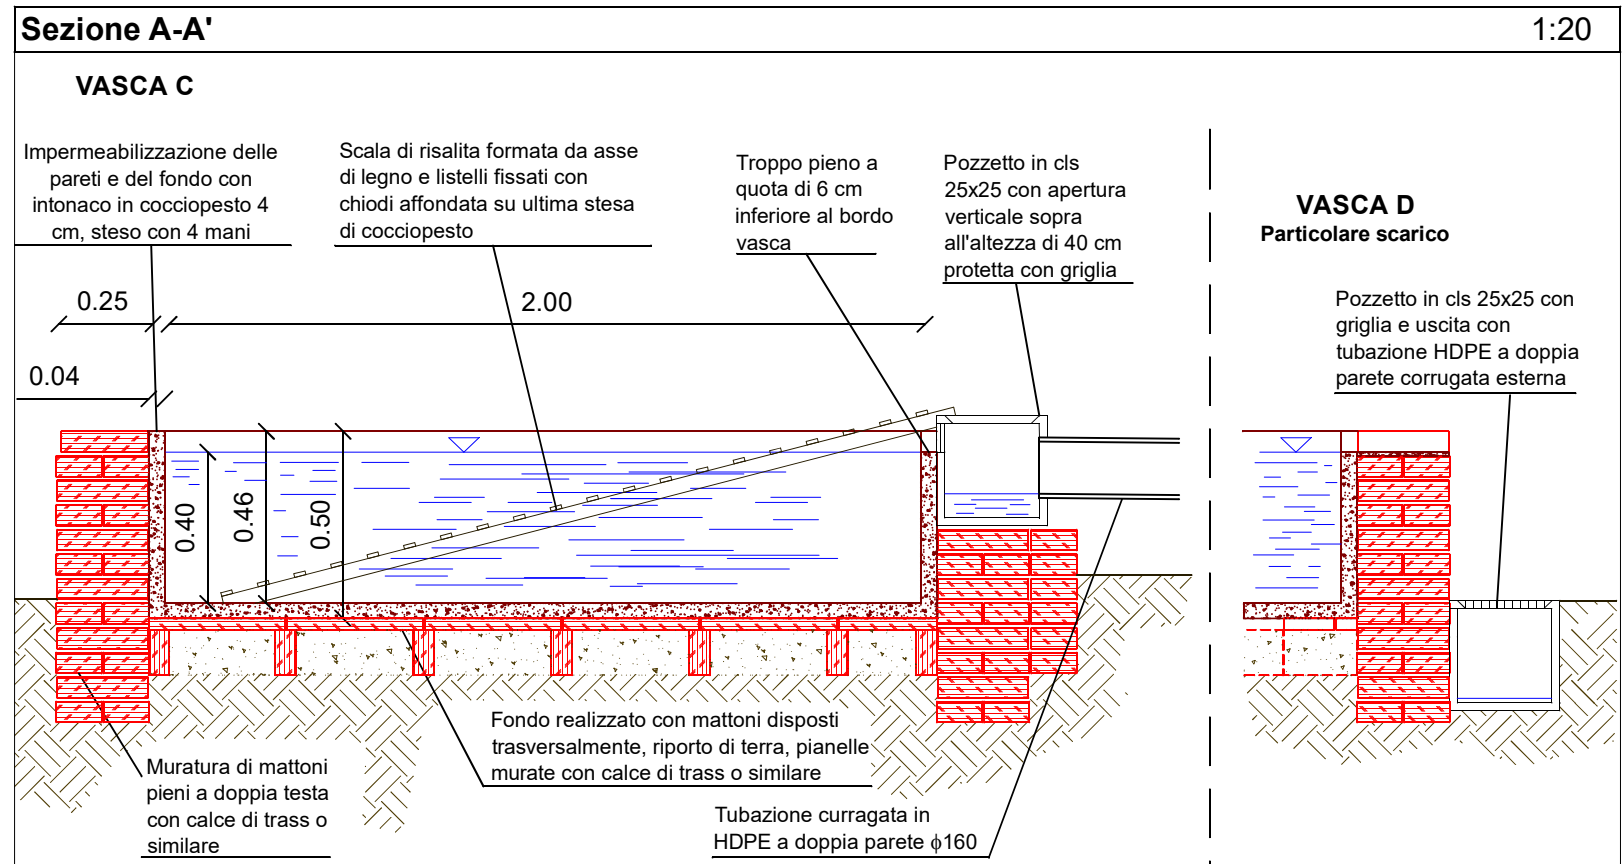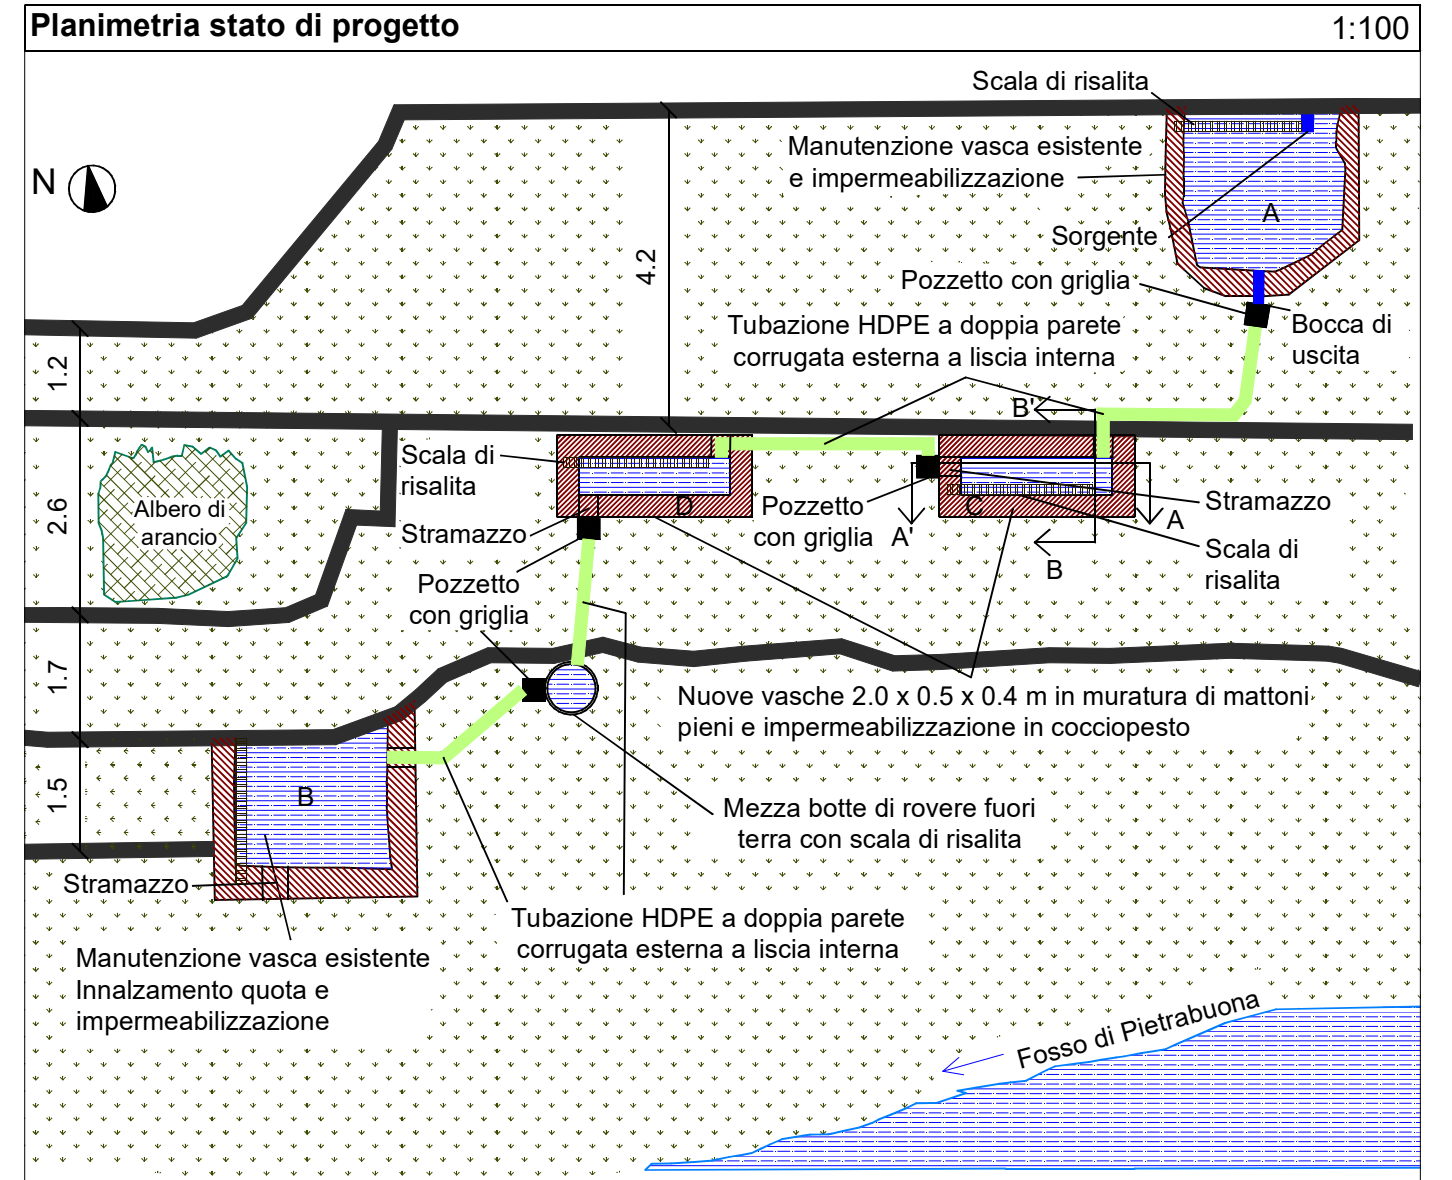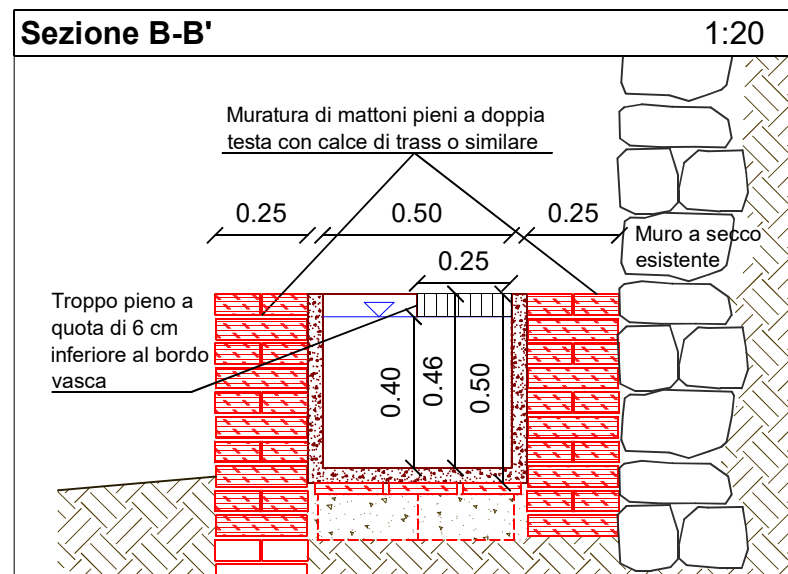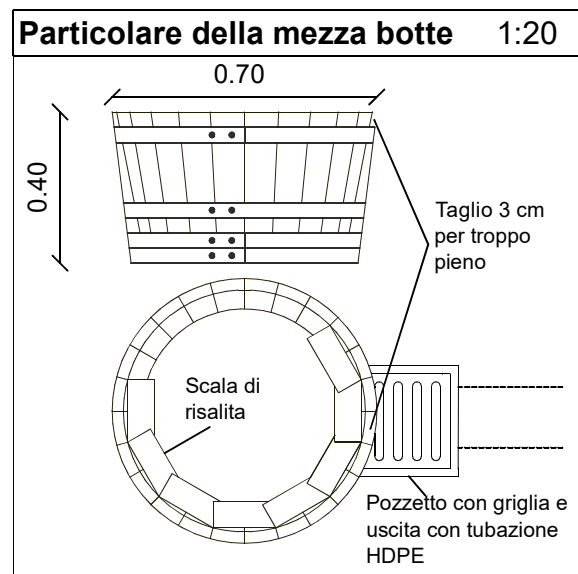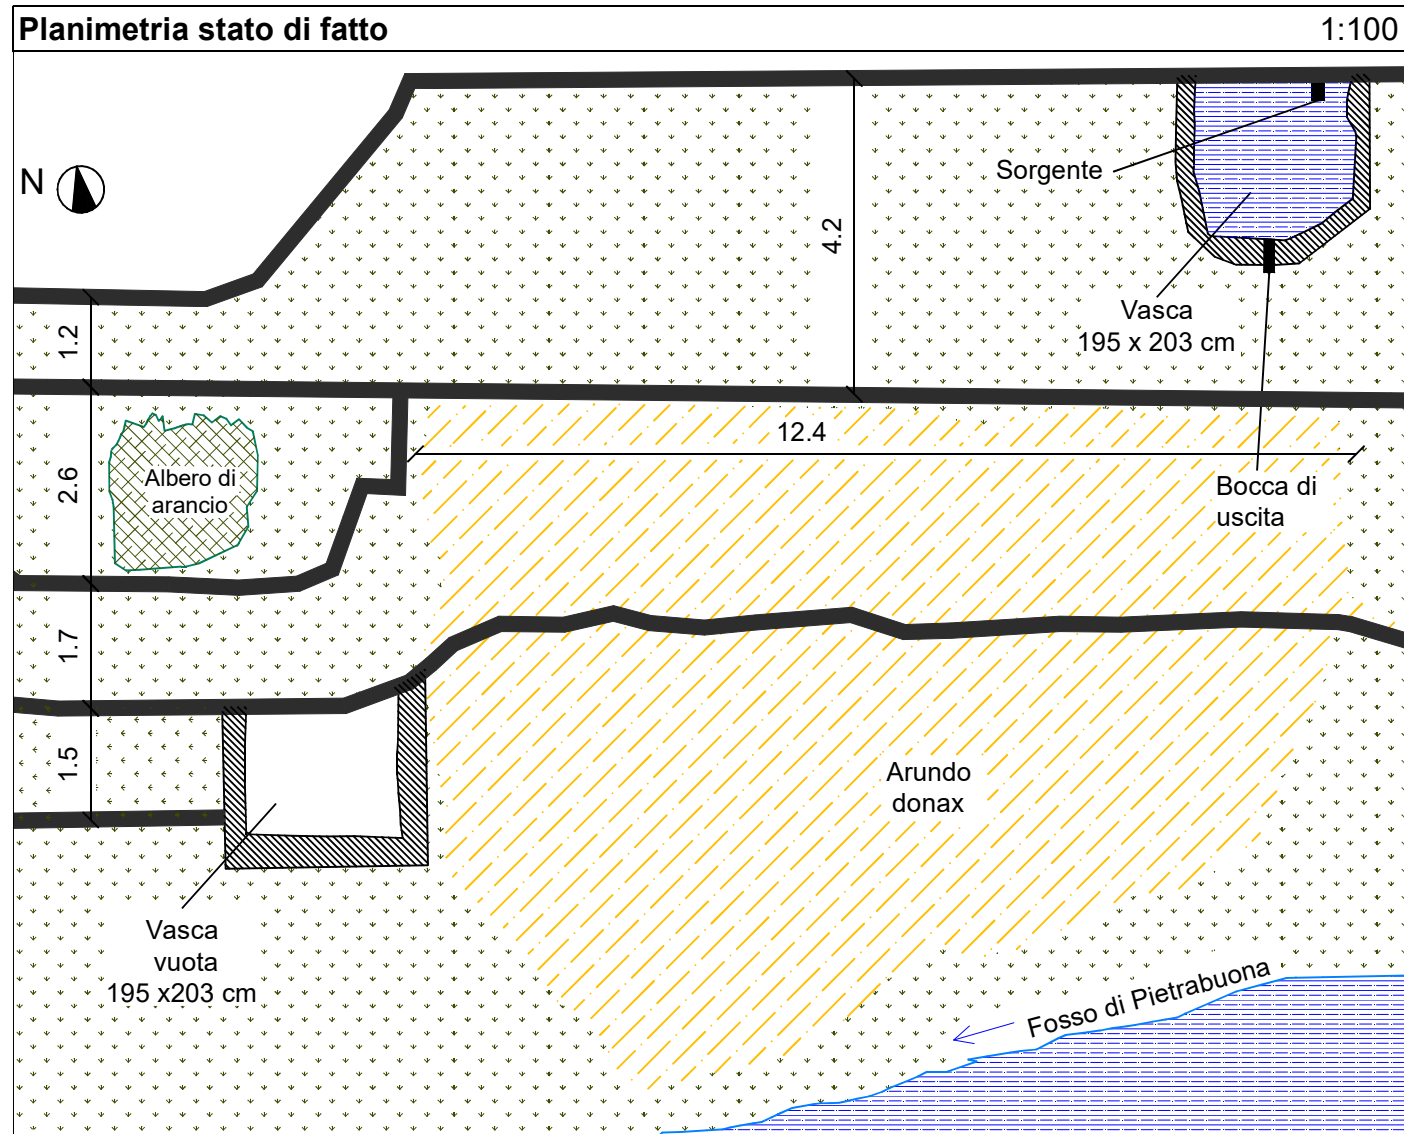


Progetto di realizzazione di vasche artificiali per la riproduzione del discoglossio nell'Isola del Giglio
PROGETTO ESECUTIVO

Planimetrie stato attuale e di progetto, sezioni e particolari costruttivi
Sito 04-05-06 - VALLE DELL'ALTURA


Planimetria stato di progetto

1:250

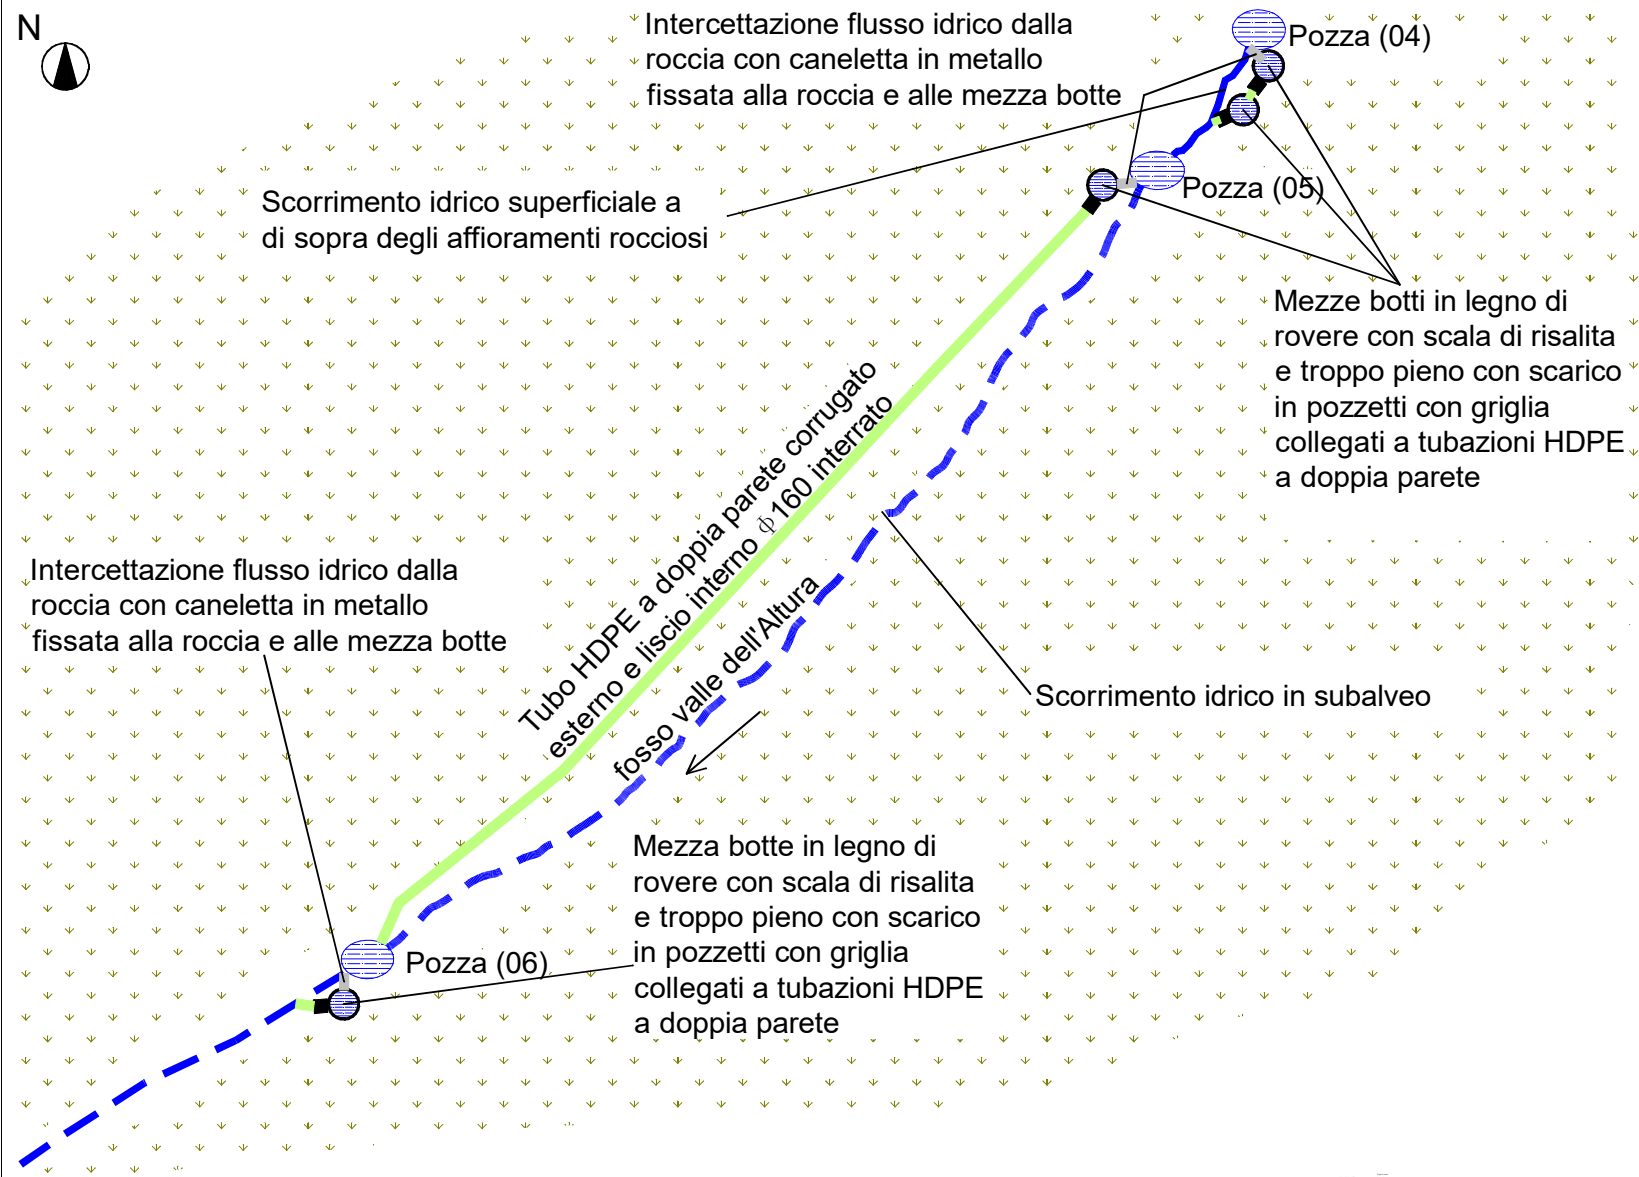


Planimetria stato di fatto

1:250

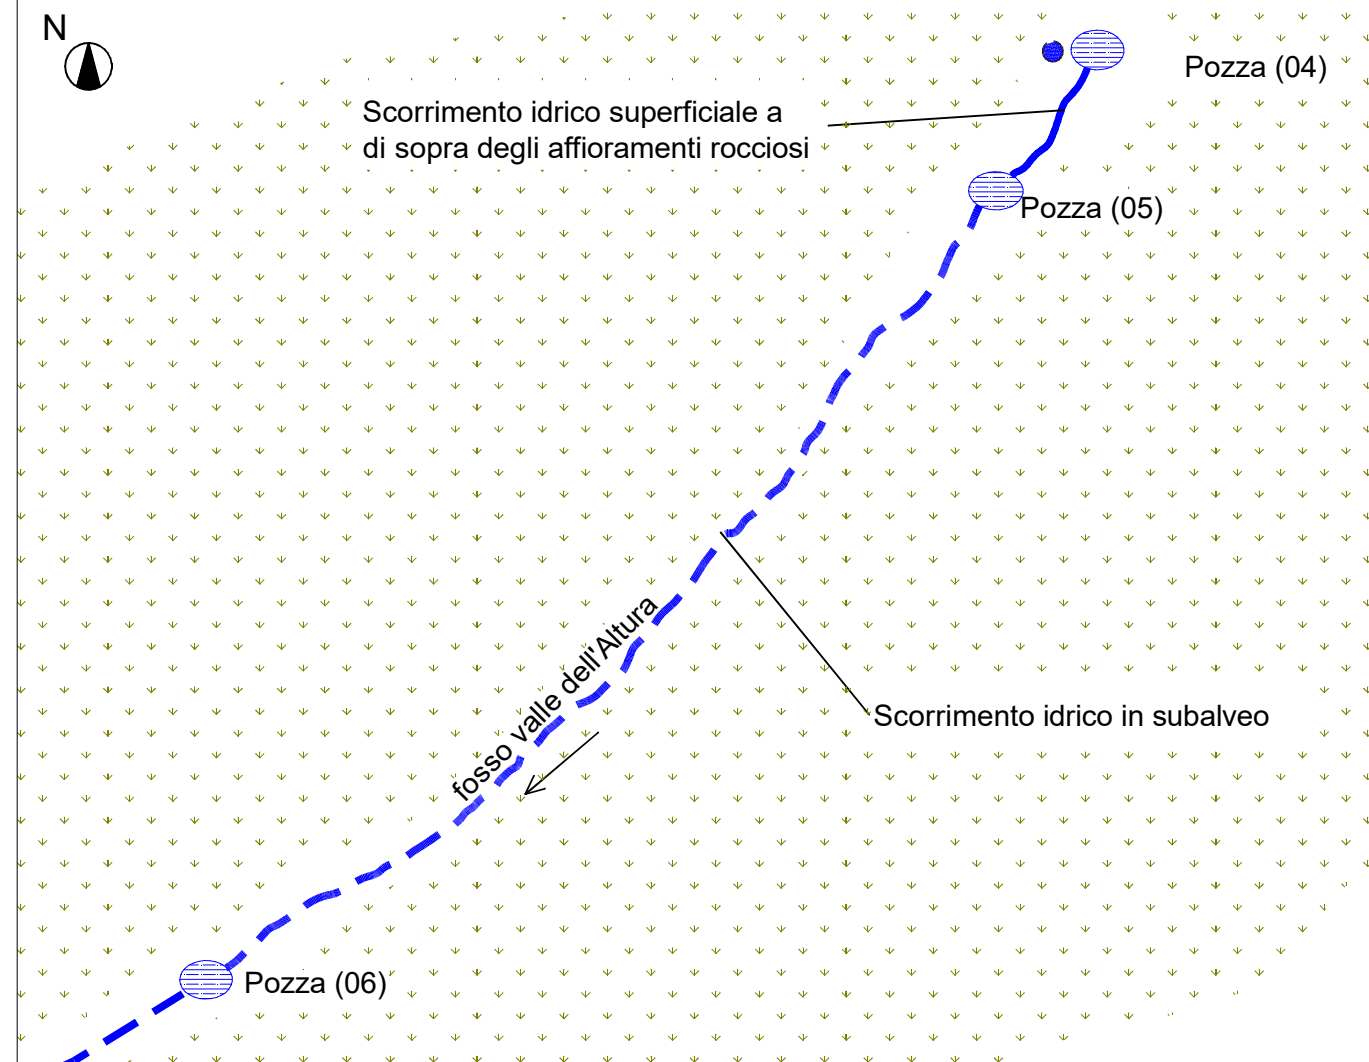

Schema prelievo e installazione mezza botte

1:20

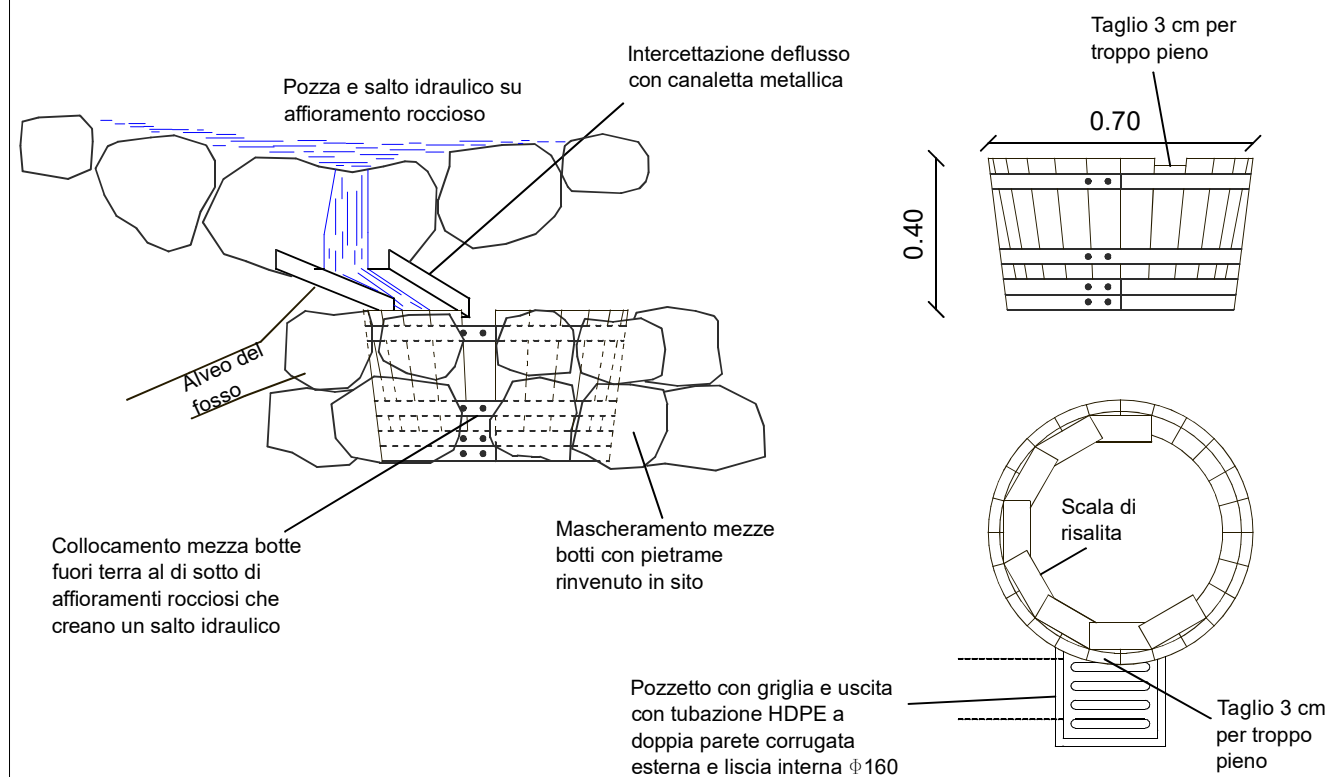

Progetto di realizzazione di vasche artificiali per la riproduzione del discoglosso nell'Isola del Giglio

PROGETTO ESECUTIVO


Planimetrie stato attuale e di progetto, sezioni e particolari costruttivi

Sito 10 - BUZZENA




Sezione A-A'

1:20

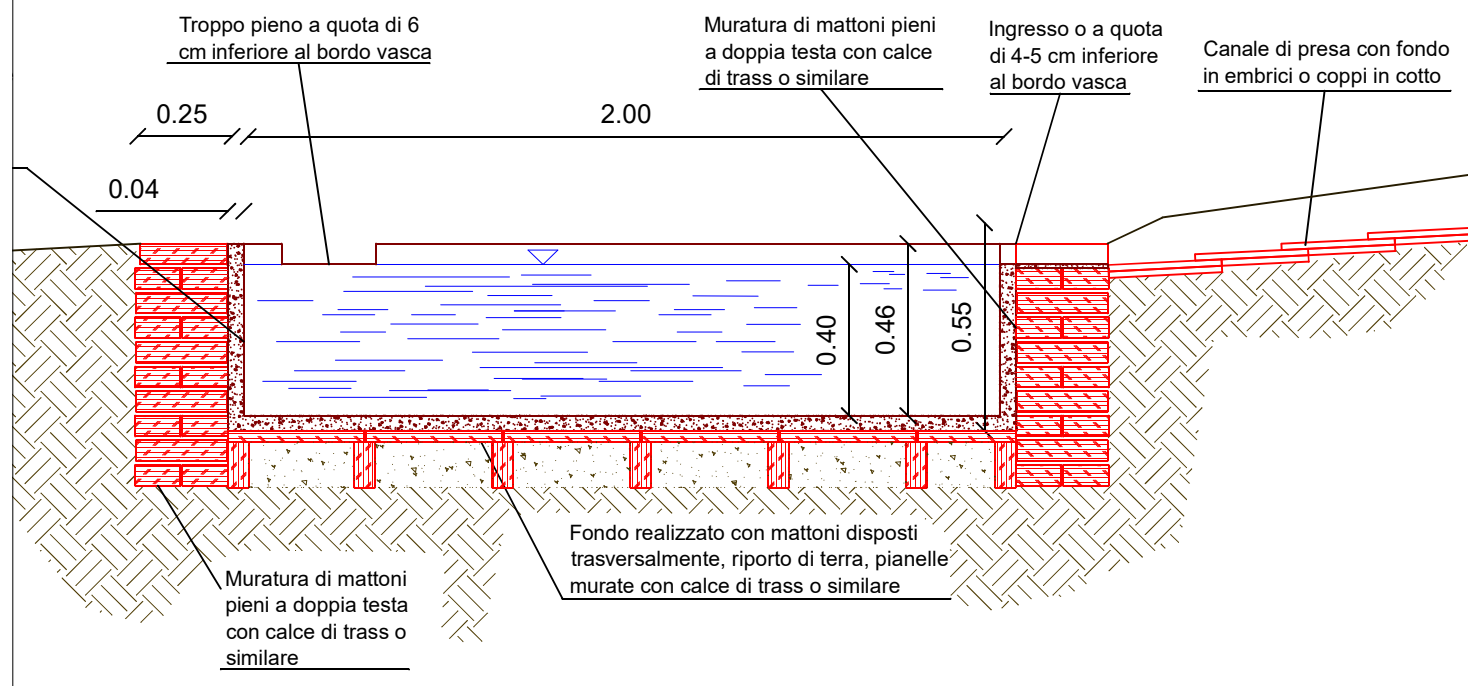


Sezione B-B'

1:20

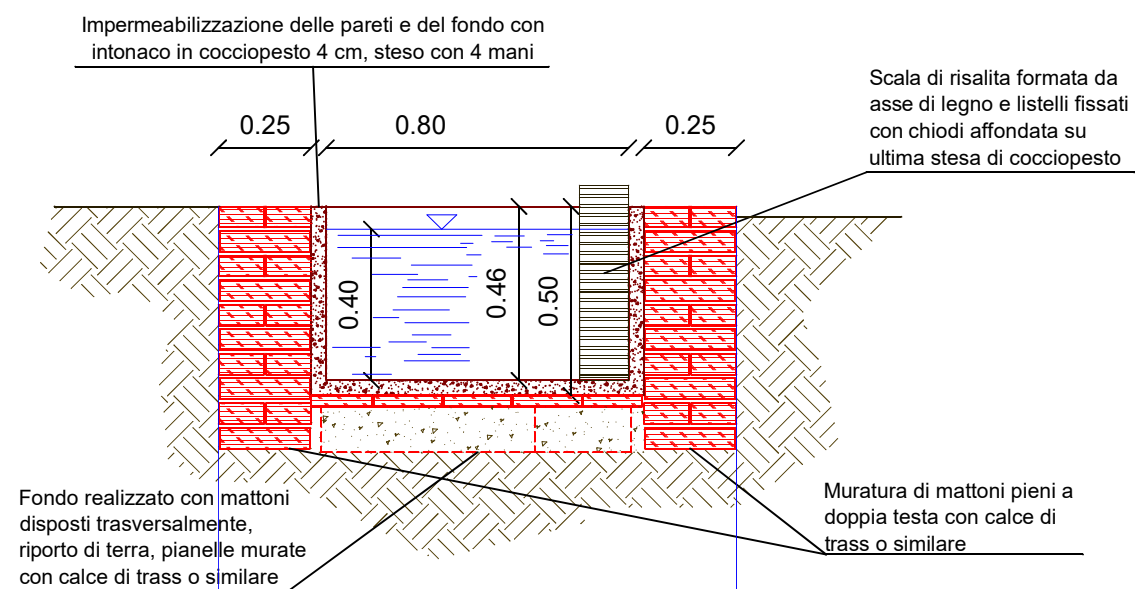

Planimetria

1:20

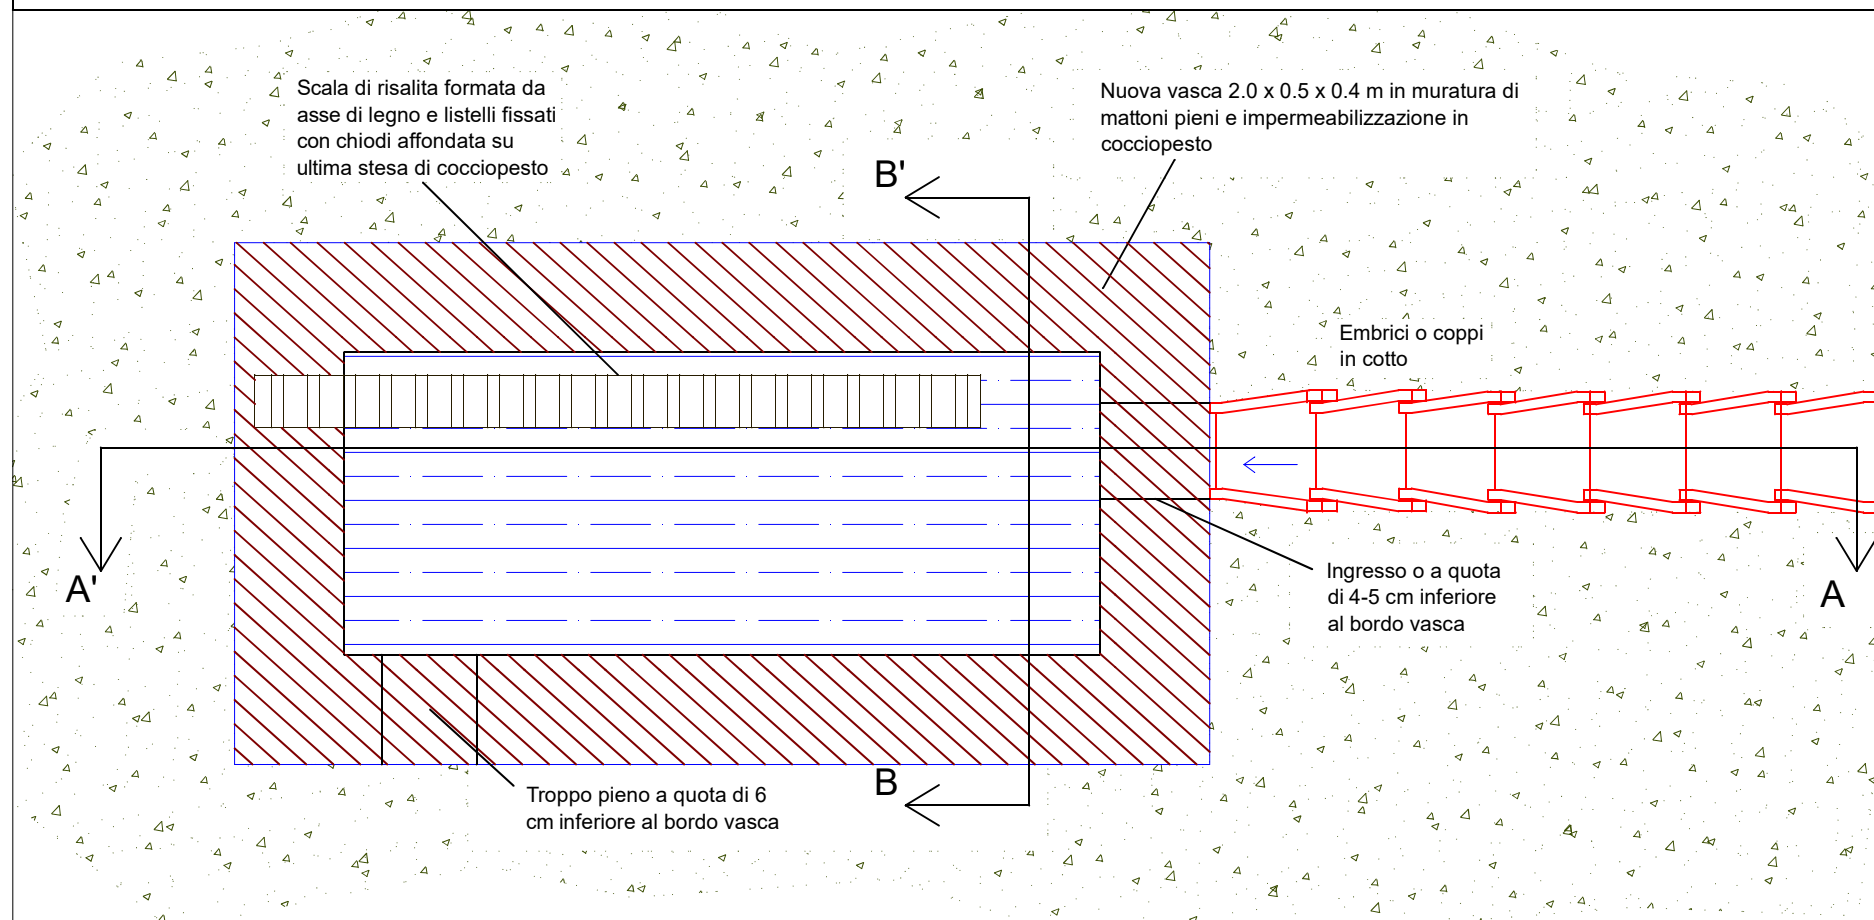


Progetto di realizzazione di vasche artificiali per la riproduzione del discoglossio nell'Isola del Giglio
PROGETTO ESECUTIVO

Planimetrie stato attuale e di progetto, sezioni e particolari costruttivi
Sito 11 - GIGLIO CASTELLO - FONTE DELL'ACQUA SELVAGGIA


Planimetria stato di fatto

1:100

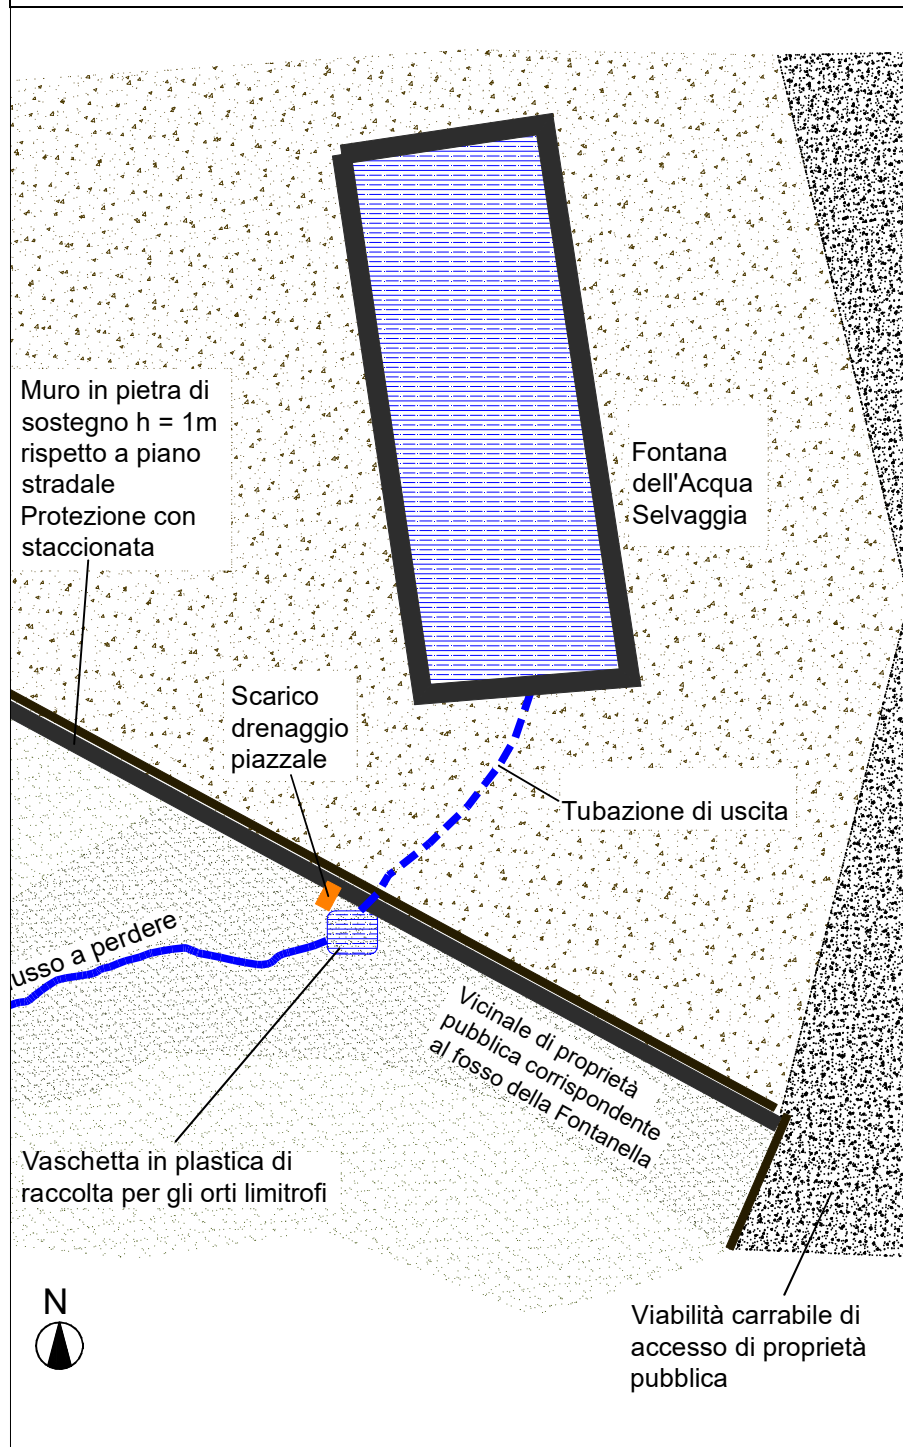


Planimetria stato di progetto

1:100

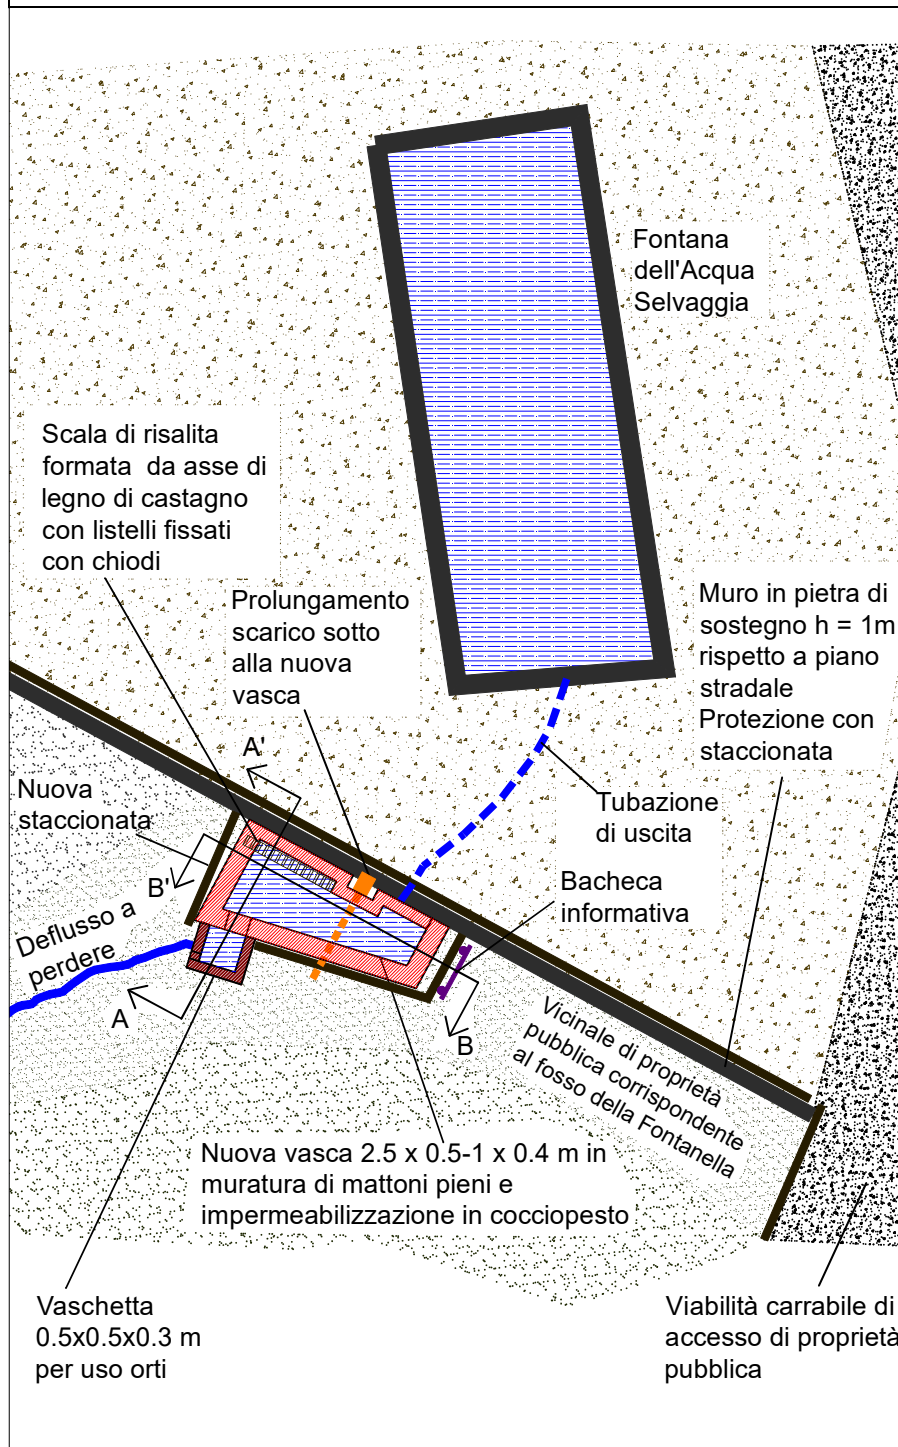


Sezione B-B'

1:25

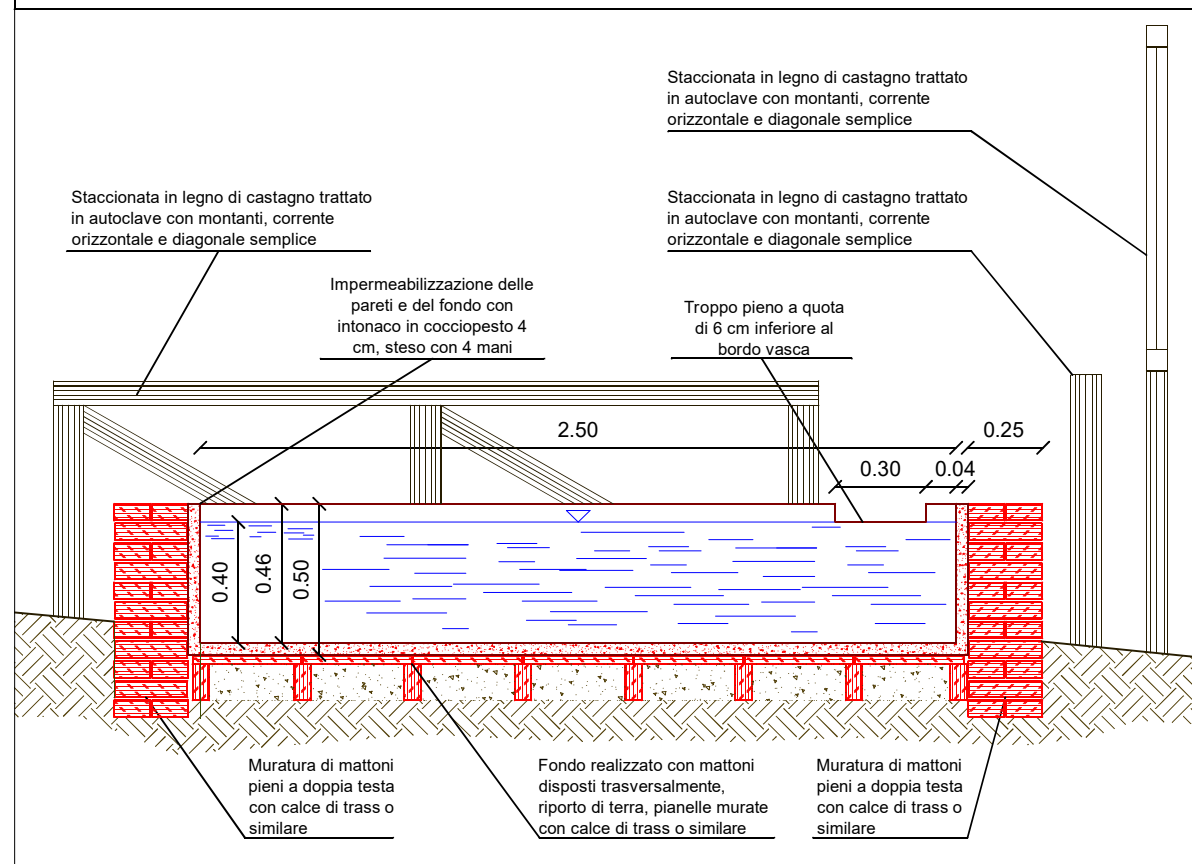

Sezione A-A'

1:25

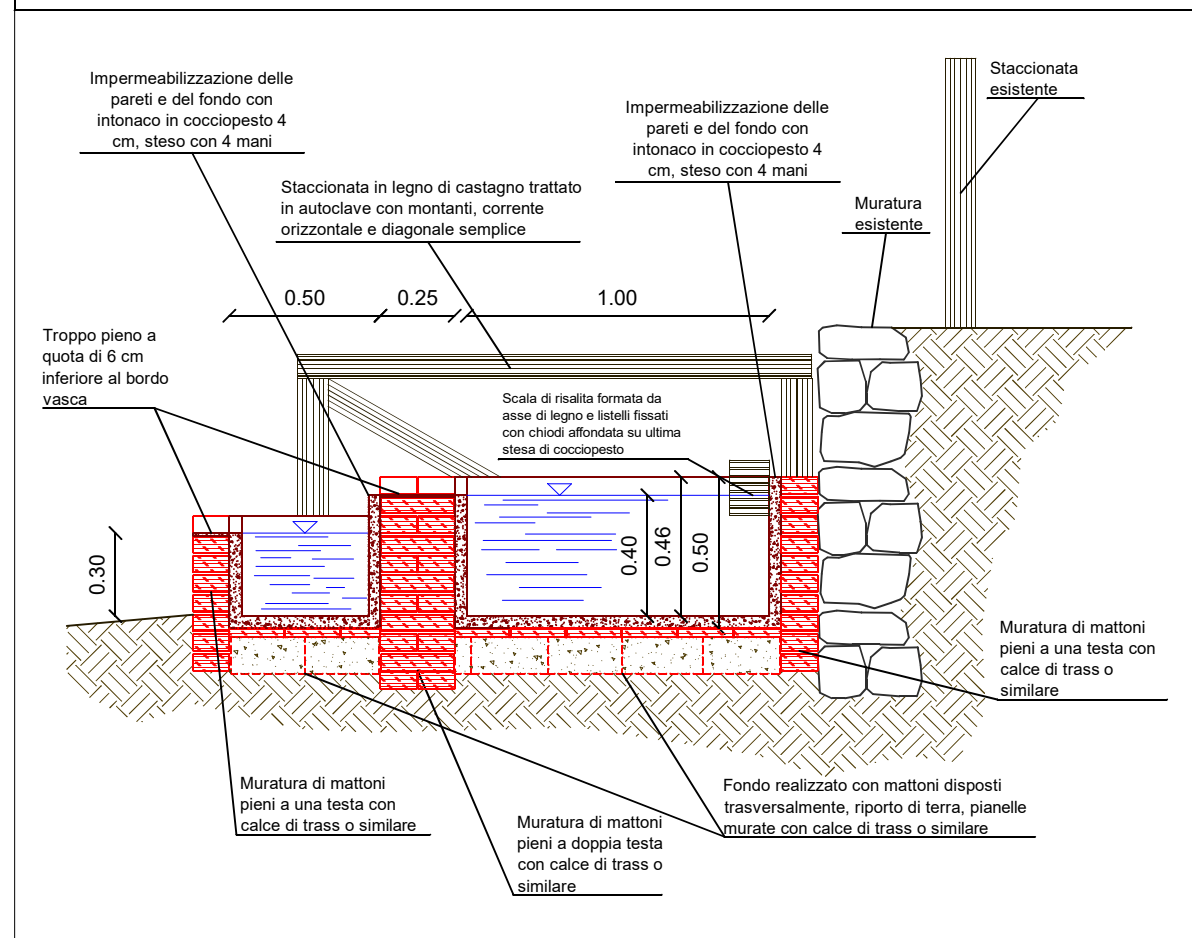


Progetto di realizzazione di vasche artificiali per la riproduzione del discoglossio nell'Isola del Giglio
PROGETTO ESECUTIVO

Planimetrie stato attuale e di progetto, sezioni e particolari costruttivi
Sito 11 - GIGLIO CASTELLO - FONTE DELL'ACQUA SELVAGGIA


Planimetria stato di fatto

1:100

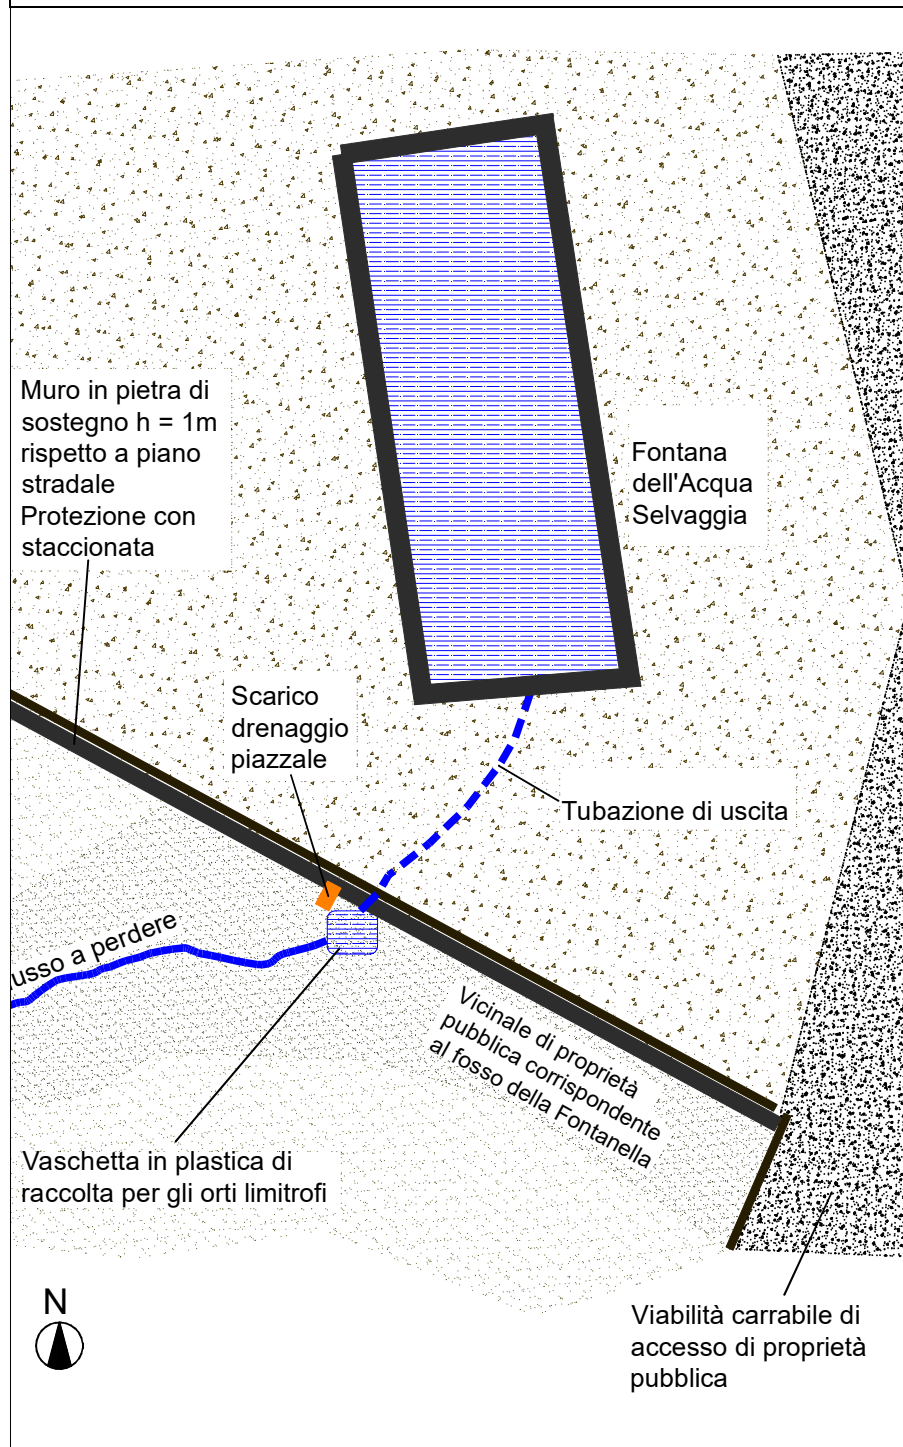


Planimetria stato di progetto

1:100

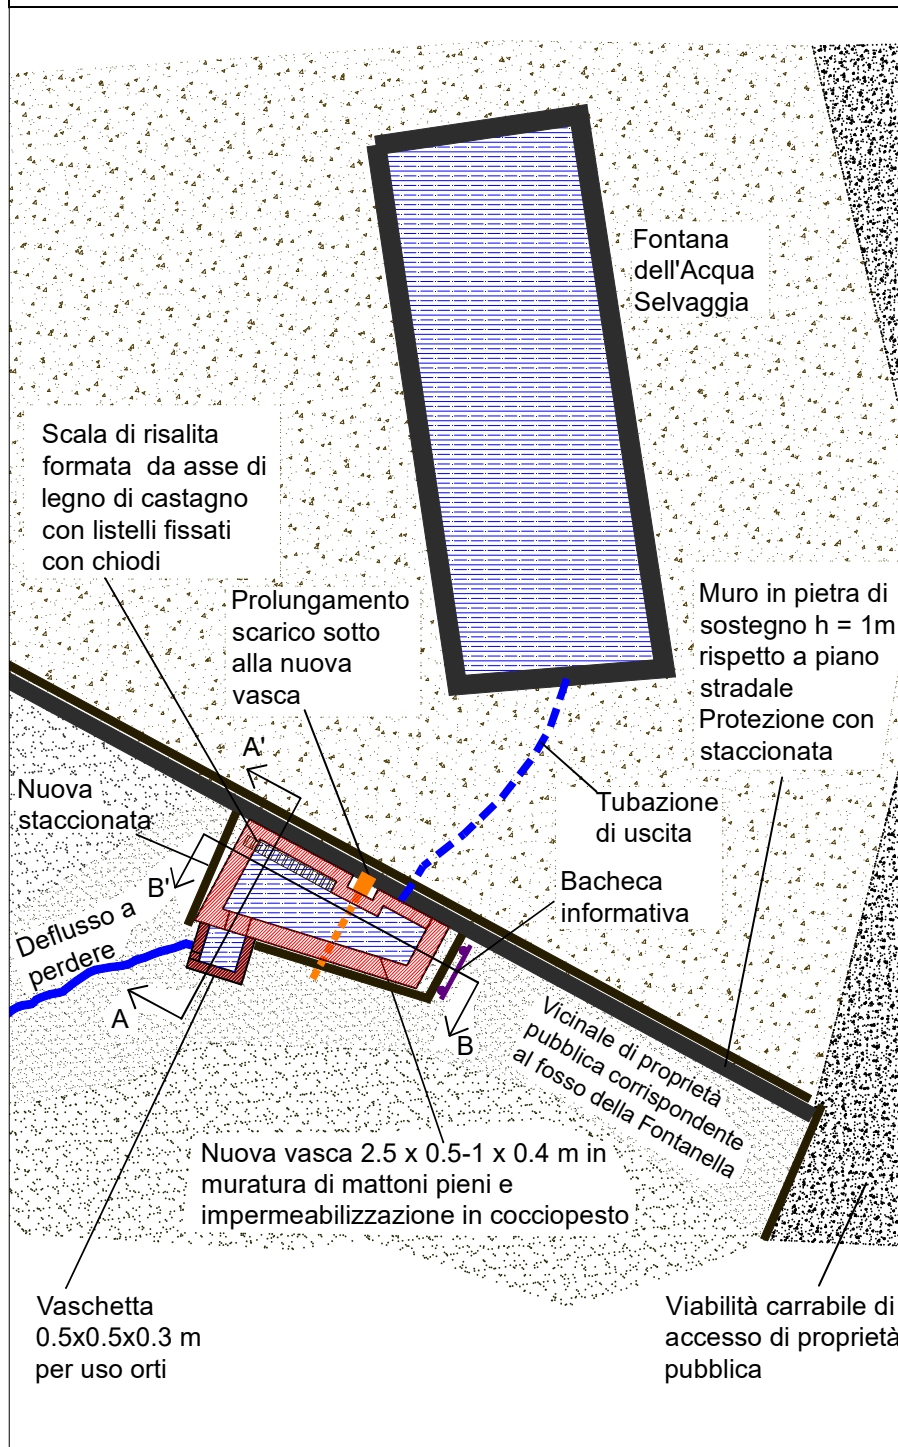


Sezione B-B'

1:25

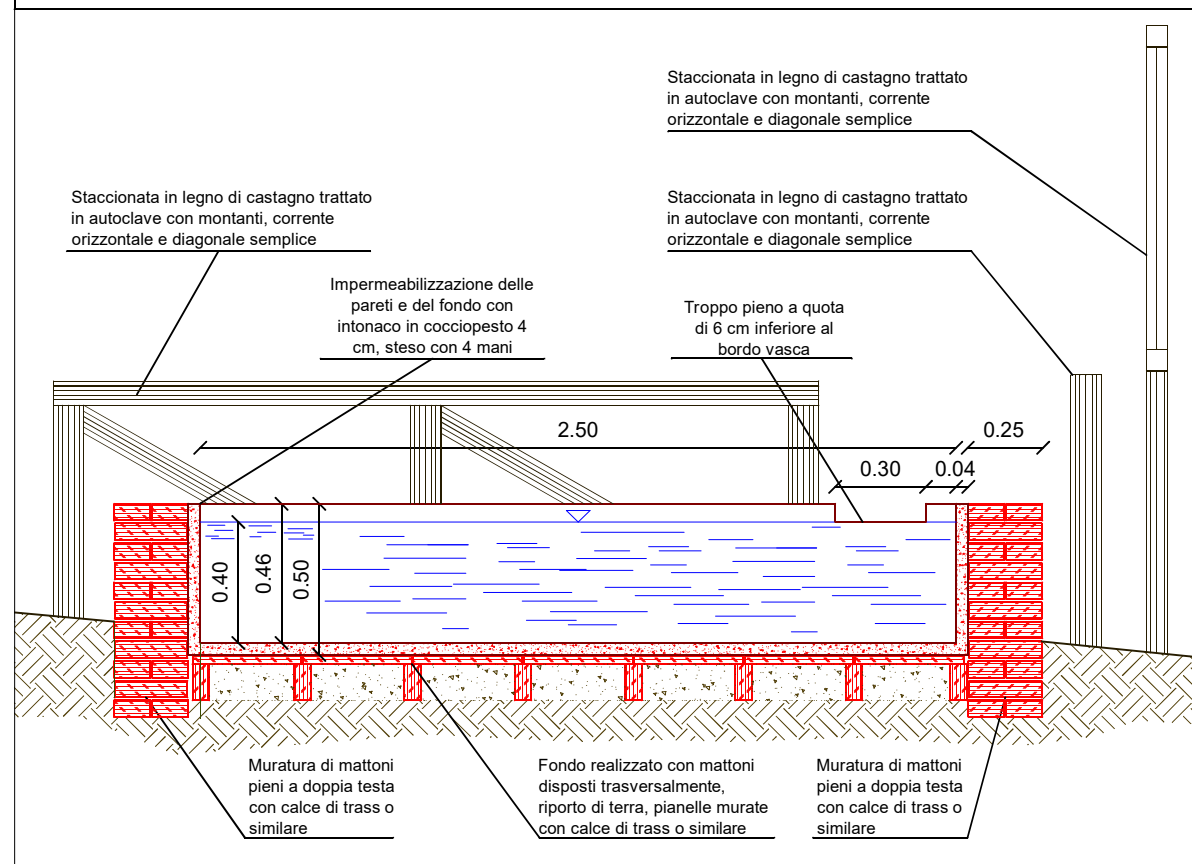




Sezione A-A'

1:25

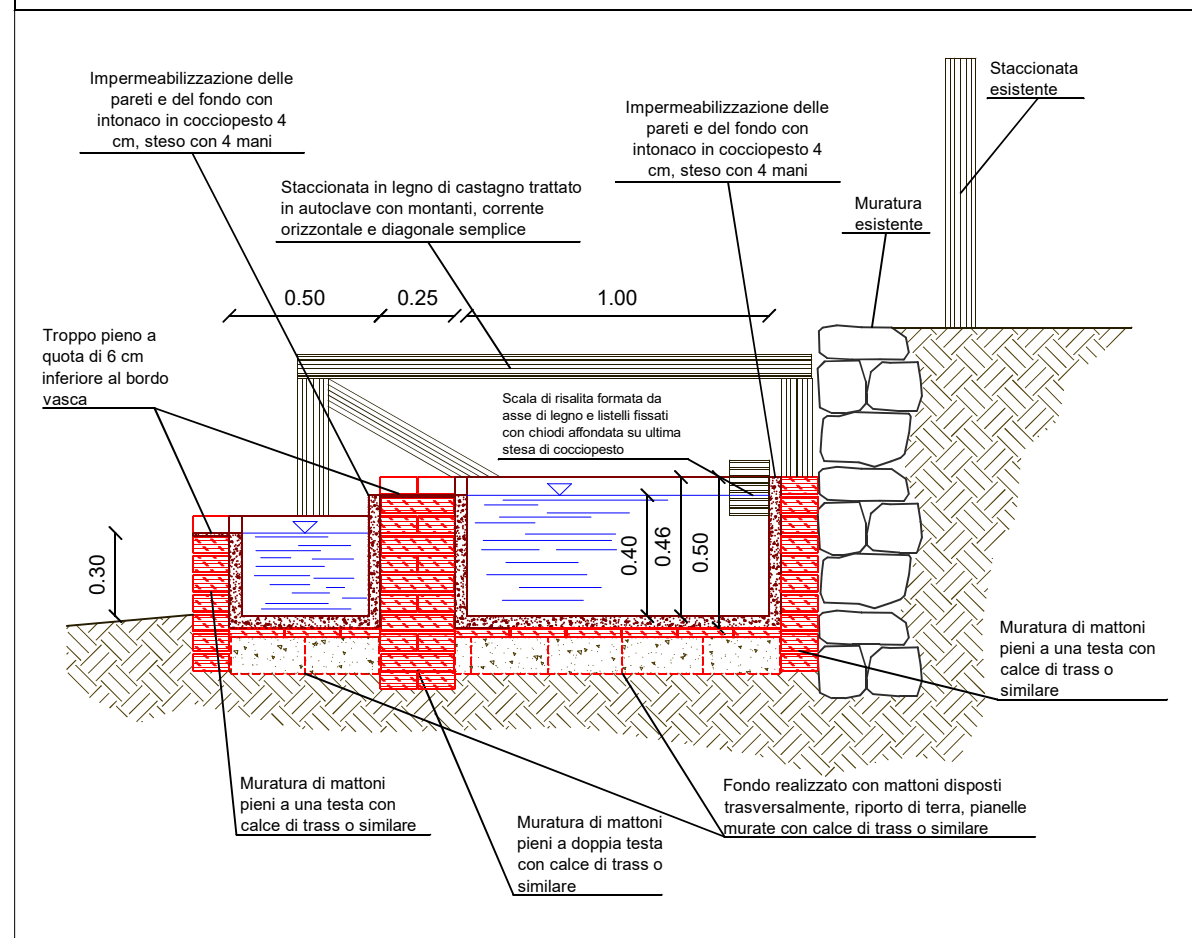

Progetto di realizzazione di vasche artificiali per la riproduzione del discoglossio nell'Isola del Giglio
PROGETTO ESECUTIVO


Planimetrie stato attuale e di progetto, sezioni e particolari costruttivi
Sito 12 - FOSSO DEL CATINELLO

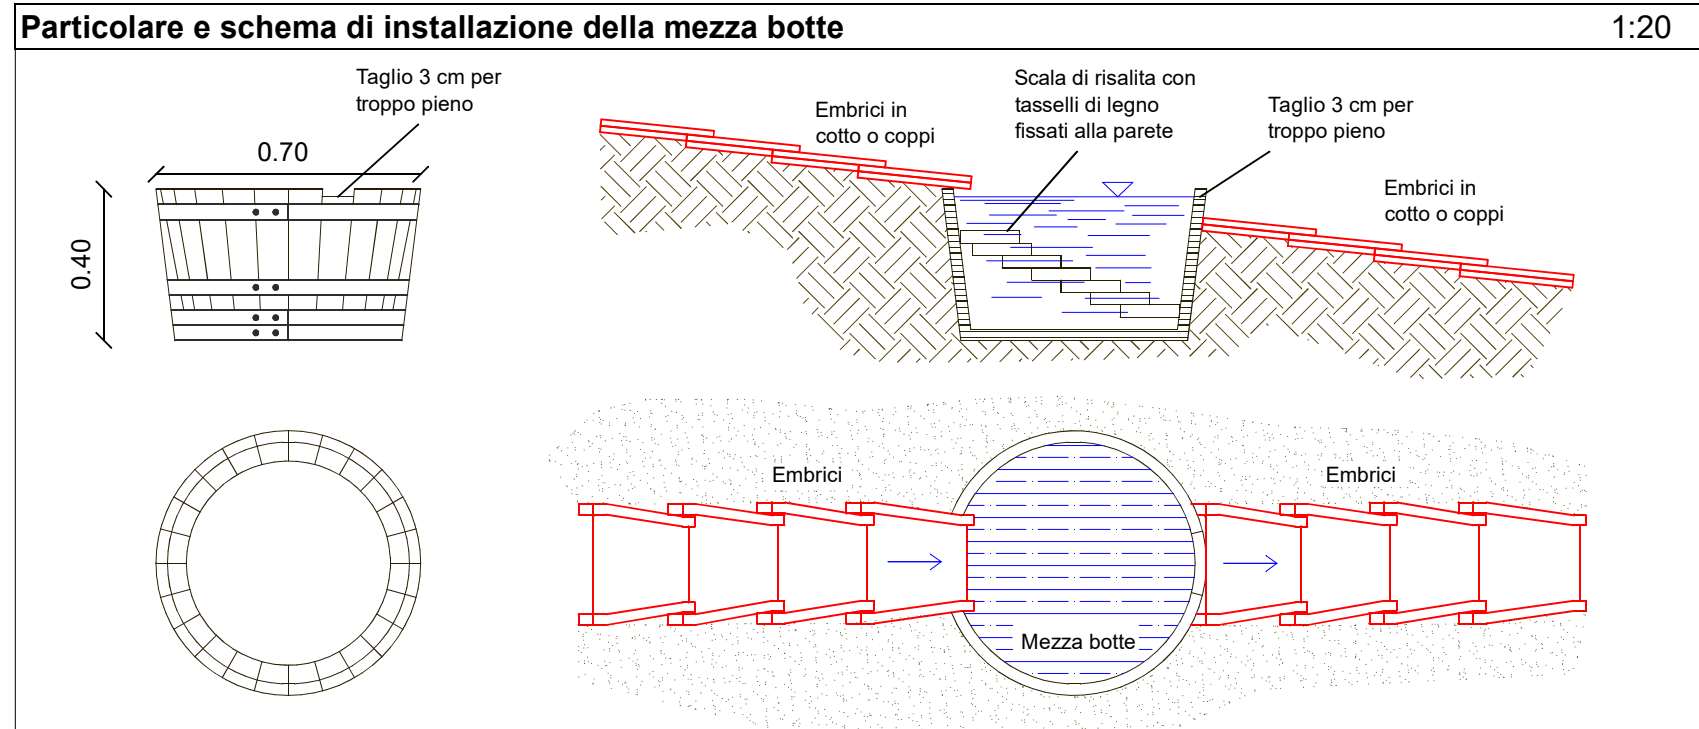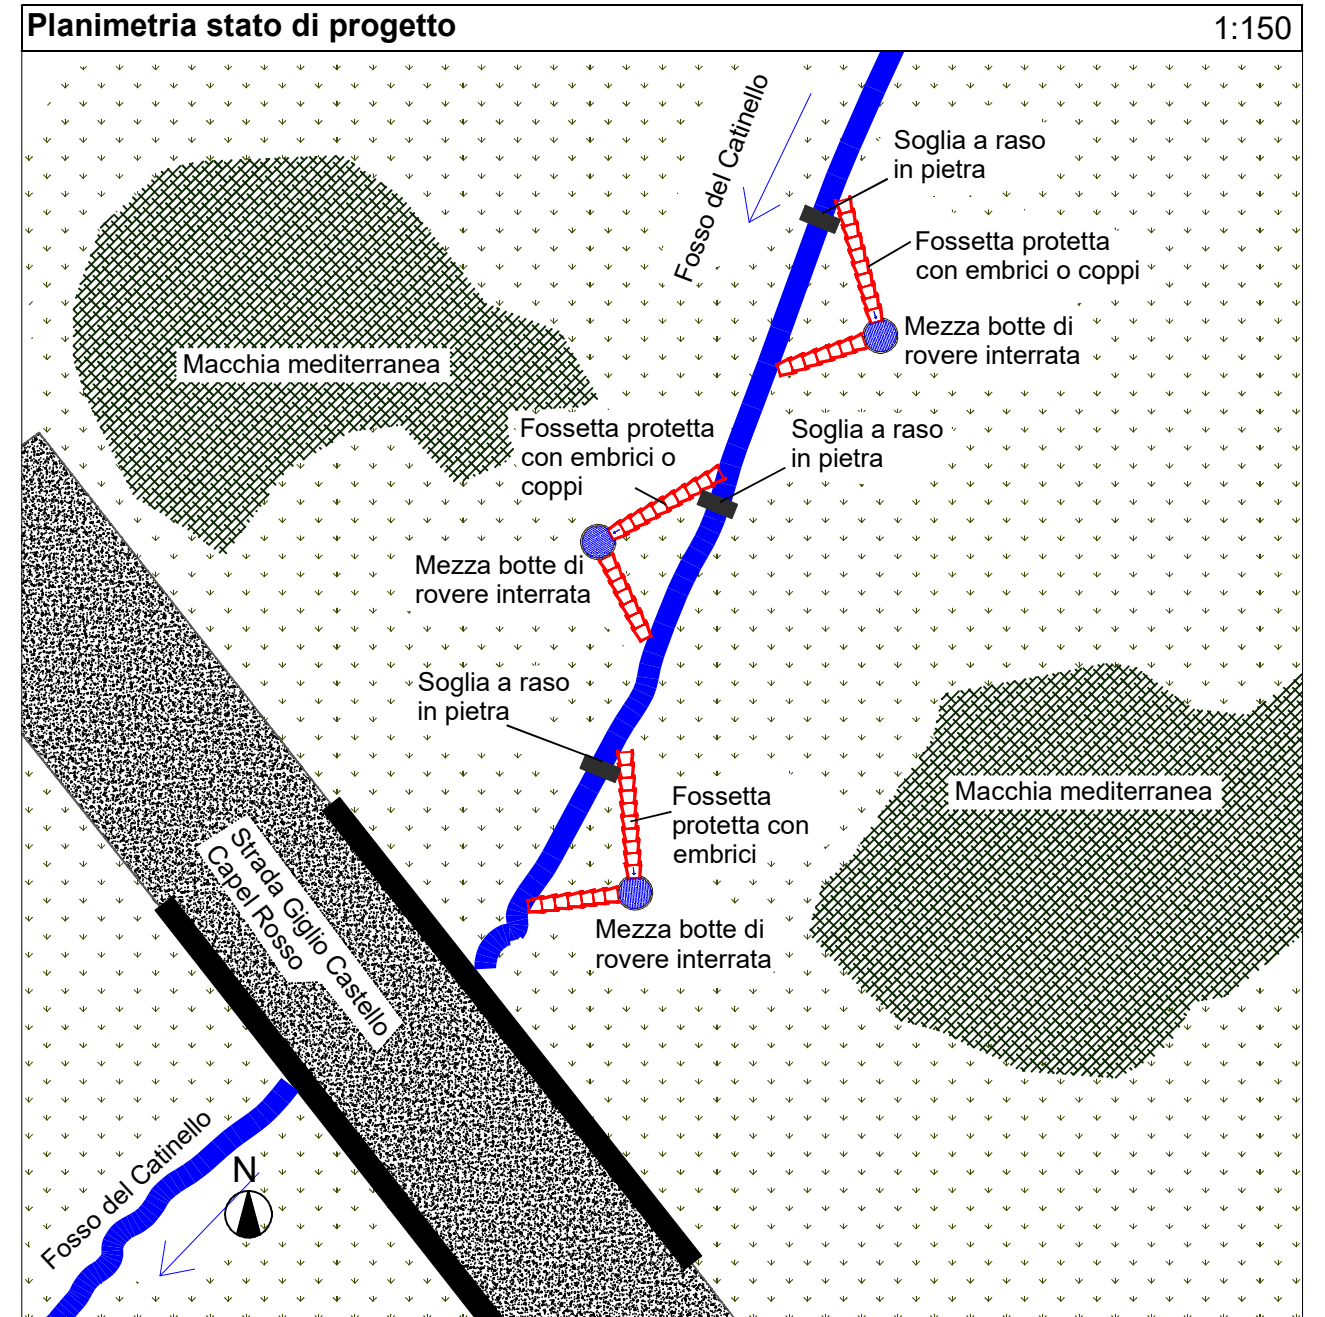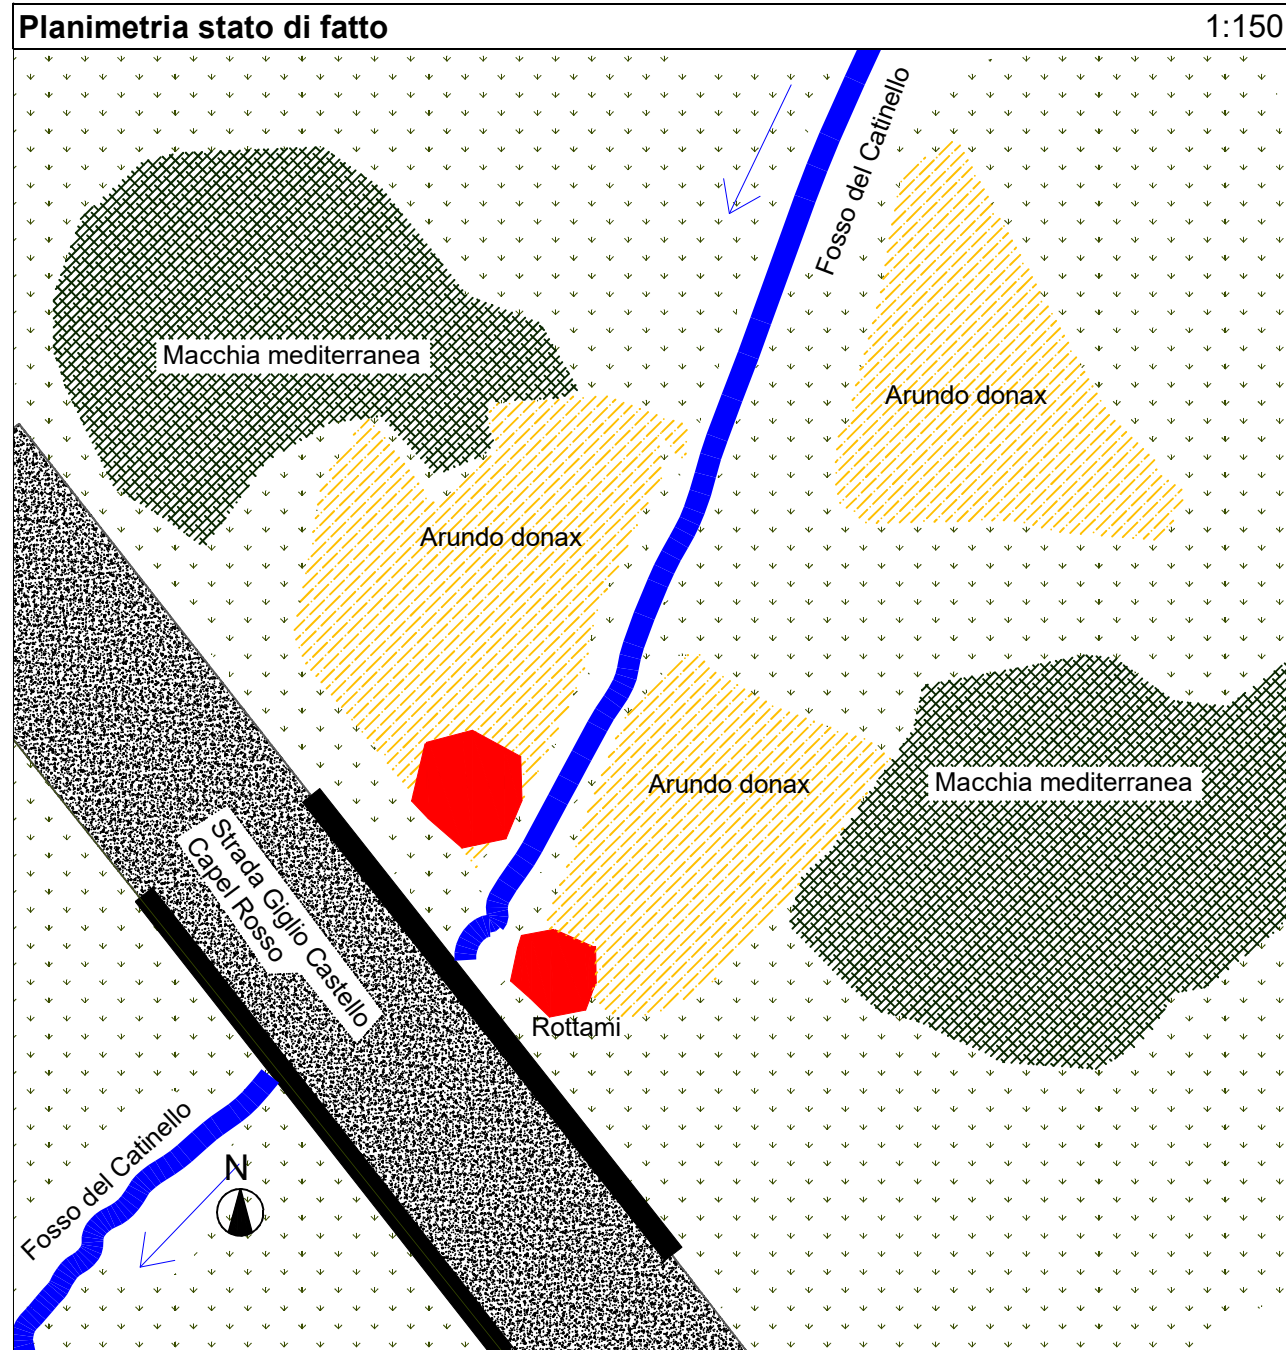


Progetto di realizzazione di vasche artificiali per la riproduzione del discoglossio nell'Isola del Giglio
PROGETTO ESECUTIVO

Planimetrie stato attuale e di progetto, sezioni e particolari costruttivi
Sito 13 - S. CROCE


Planimetria stato di fatto 1:100

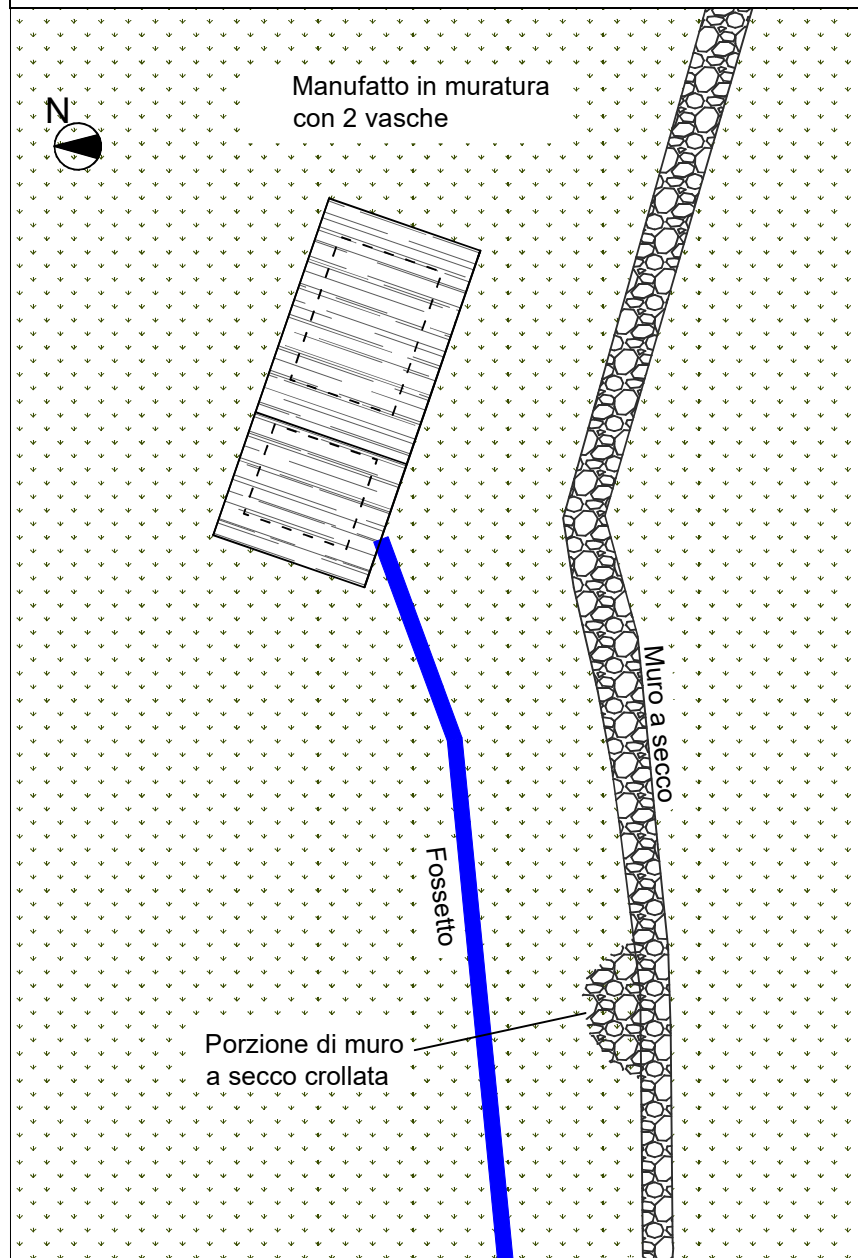

Planimetria stato di fatto 1:100

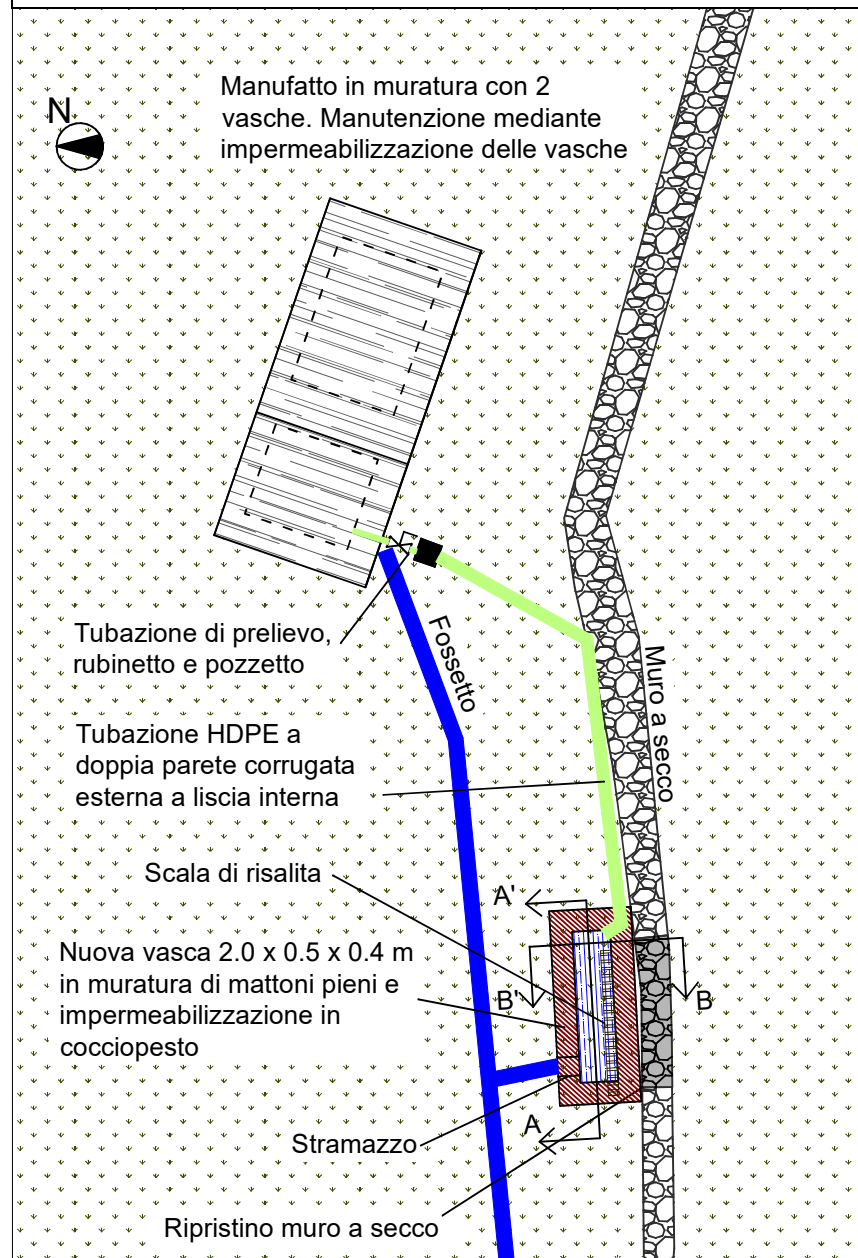

Sezione A-A' 1:20

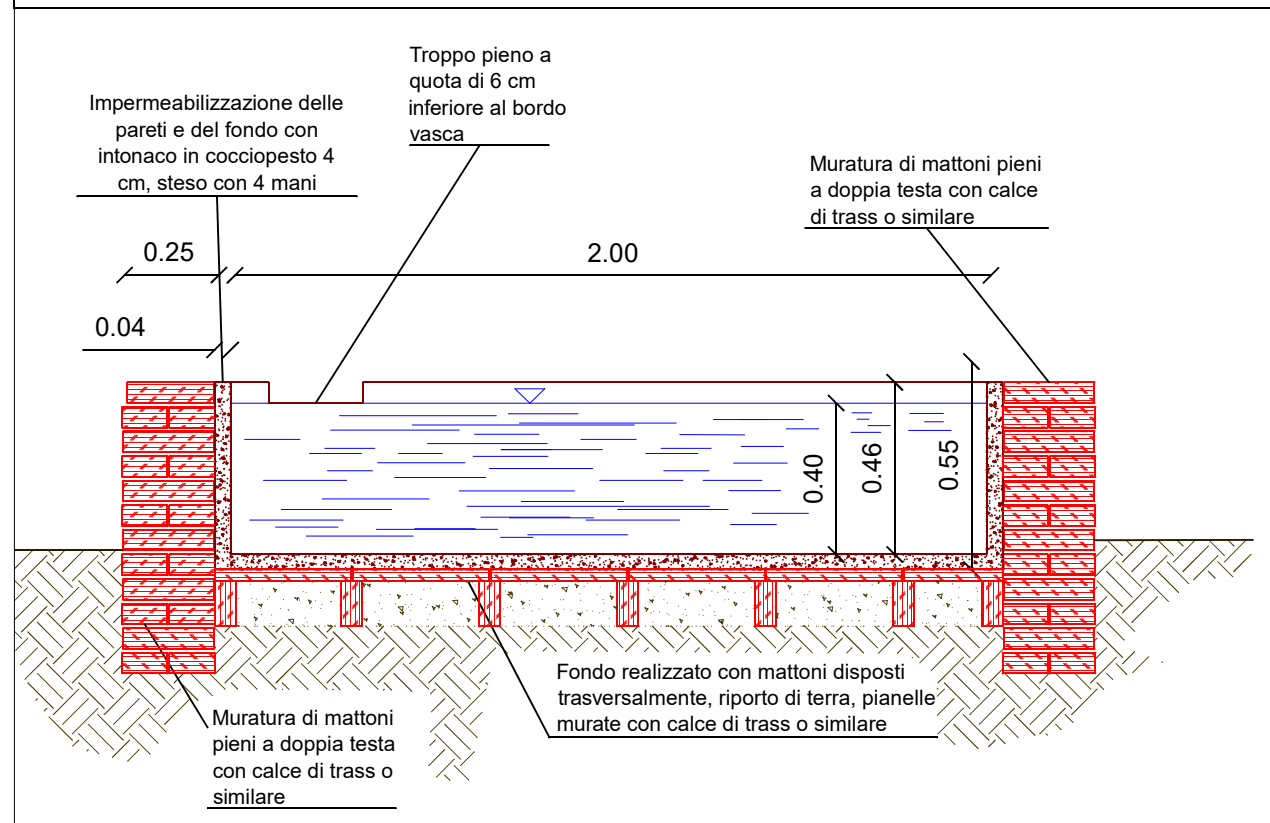

Sezione B-B' 1:20

